

ГРАФИЧЕСКОЕ ОПИСАНИЕ

местоположения границ населенных пунктов, территориальных зон,
особо охраняемых природных территорий,
зон с особыми условиями использования территории

Публичный сервитут для эксплуатации существующего распределительного газопровода к жилым домам в д. Борики
ул. Новая, ул. Южная

(наименование объекта, местоположение границ которого описано (далее - объект))

Раздел 1

Сведения об объекте		
№ п/п	Характеристики объекта	Описание характеристик
1	2	3
1	Местоположение объекта	Российская Федерация, Томская область, Томский муниципальный район, Зоркальцевское сельское поселение, д. Борики, ул. Новая, ул. Южная, ул. Школьная
2	Площадь объекта +/- величина погрешности определения площади (Р+/- Дельта Р)	7134 кв.м ± 30 кв.м
3	Иные характеристики объекта	–

Раздел 2

Сведения о местоположении границ объекта					
1. Система координат <u>МСК-70, зона 4</u>					
2. Сведения о характерных точках границ объекта					
Обозначение характерных точек границ	Координаты, м		Метод определения координат характерной точки	Средняя квадратическая погрешность положения характерной точки (M _t), м	Описание обозначения точки на местности (при наличии)
	X	Y			
1	2	3	4	5	6
1	357853.96	4314833.55	Картометрический метод	0.10	–
2	357854.31	4314834.24	Картометрический метод	0.10	–
3	357854.38	4314835.02	Картометрический метод	0.10	–
4	357854.14	4314835.76	Картометрический метод	0.10	–
5	357853.63	4314836.36	Картометрический метод	0.10	–
6	357852.94	4314836.71	Картометрический метод	0.10	–
7	357852.16	4314836.78	Картометрический метод	0.10	–
8	357851.42	4314836.54	Картометрический метод	0.10	–
9	357850.82	4314836.03	Картометрический метод	0.10	–
10	357842.84	4314825.98	Картометрический метод	0.10	–
11	357827.58	4314846.22	Картометрический метод	0.10	–
12	357849.74	4314849.84	Картометрический метод	0.10	–
13	357849.42	4314850.63	Картометрический метод	0.10	–

			метод		
14	357937.33	4314864.59	Картометрический метод	0.10	–
15	357946.44	4314861.71	Картометрический метод	0.10	–
16	357975.54	4314853.38	Картометрический метод	0.10	–
17	357974.91	4314845.95	Картометрический метод	0.10	–
18	357974.97	4314845.26	Картометрический метод	0.10	–
19	357975.26	4314844.63	Картометрический метод	0.10	–
20	357975.87	4314844.10	Картометрический метод	0.10	–
21	357978.39	4314844.48	Картометрический метод	0.10	–
22	357978.71	4314844.94	Картометрический метод	0.10	–
23	357978.89	4314845.61	Картометрический метод	0.10	–
24	357979.45	4314852.25	Картометрический метод	0.10	–
25	357984.94	4314850.66	Картометрический метод	0.10	–
26	357985.72	4314850.59	Картометрический метод	0.10	–
27	357986.46	4314850.83	Картометрический метод	0.10	–
28	357987.06	4314851.33	Картометрический метод	0.10	–
29	357987.42	4314852.02	Картометрический метод	0.10	–
30	357987.49	4314852.80	Картометрический метод	0.10	–
31	357987.25	4314853.54	Картометрический метод	0.10	–
32	357986.75	4314854.14	Картометрический метод	0.10	–
33	357986.06	4314854.50	Картометрический метод	0.10	–
34	357978.22	4314856.77	Картометрический метод	0.10	–
35	357939.67	4314867.75	Картометрический метод	0.10	–
36	357917.63	4314864.85	Картометрический метод	0.10	–
37	357891.26	4314860.47	Картометрический метод	0.10	–
38	357861.33	4314855.78	Картометрический метод	0.10	–
39	357860.33	4314861.62	Картометрический метод	0.10	–
40	357859.97	4314862.43	Картометрический метод	0.10	–
41	357856.48	4314861.87	Картометрический метод	0.10	–
42	357856.39	4314860.94	Картометрический метод	0.10	–
43	357857.38	4314855.14	Картометрический метод	0.10	–
44	357824.99	4314849.84	Картометрический метод	0.10	–
45	357822.29	4314854.23	Картометрический метод	0.10	–
46	357817.22	4314865.30	Картометрический метод	0.10	–
47	357826.42	4314872.92	Картометрический метод	0.10	–

			метод		
48	357829.79	4314875.06	Картометрический метод	0.10	–
49	357829.44	4314876.50	Картометрический метод	0.10	–
50	357828.93	4314878.83	Картометрический метод	0.10	–
51	357828.59	4314878.85	Картометрический метод	0.10	–
52	357827.87	4314878.57	Картометрический метод	0.10	–
53	357823.96	4314876.08	Картометрический метод	0.10	–
54	357815.46	4314869.04	Картометрический метод	0.10	–
55	357813.61	4314872.31	Картометрический метод	0.10	–
56	357812.65	4314874.41	Картометрический метод	0.10	–
57	357811.86	4314876.16	Картометрический метод	0.10	–
58	357810.89	4314878.31	Картометрический метод	0.10	–
59	357807.83	4314886.34	Картометрический метод	0.10	–
60	357807.47	4314886.94	Картометрический метод	0.10	–
61	357806.93	4314887.38	Картометрический метод	0.10	–
62	357806.28	4314887.60	Картометрический метод	0.10	–
63	357805.58	4314887.59	Картометрический метод	0.10	–
64	357804.93	4314887.35	Картометрический метод	0.10	–
65	357804.41	4314886.89	Картометрический метод	0.10	–
66	357804.07	4314886.29	Картометрический метод	0.10	–
67	357803.96	4314885.60	Картометрический метод	0.10	–
68	357804.09	4314884.92	Картометрический метод	0.10	–
69	357807.15	4314876.89	Картометрический метод	0.10	–
70	357807.88	4314875.28	Картометрический метод	0.10	–
71	357806.80	4314874.83	Картометрический метод	0.10	–
72	357806.10	4314873.63	Картометрический метод	0.10	–
73	357806.36	4314872.30	Картометрический метод	0.10	–
74	357807.39	4314871.40	Картометрический метод	0.10	–
75	357808.75	4314871.41	Картометрический метод	0.10	–
76	357809.44	4314871.82	Картометрический метод	0.10	–
77	357810.07	4314870.46	Картометрический метод	0.10	–
78	357812.09	4314866.87	Картометрический метод	0.10	–
79	357812.94	4314865.02	Картометрический метод	0.10	–
80	357818.70	4314852.47	Картометрический метод	0.10	–
81	357818.82	4314852.25	Картометрический метод	0.10	–

			метод		
82	357822.35	4314846.53	Картометрический метод	0.10	–
83	357841.26	4314821.43	Картометрический метод	0.10	–
84	357842.04	4314820.49	Картометрический метод	0.10	–
85	357850.51	4314807.43	Картометрический метод	0.10	–
86	357859.03	4314787.36	Картометрический метод	0.10	–
87	357867.35	4314766.72	Картометрический метод	0.10	–
88	357867.41	4314766.39	Картометрический метод	0.10	–
89	357870.81	4314745.26	Картометрический метод	0.10	–
90	357872.21	4314727.52	Картометрический метод	0.10	–
91	357873.84	4314714.16	Картометрический метод	0.10	–
92	357876.14	4314695.86	Картометрический метод	0.10	–
93	357878.61	4314679.02	Картометрический метод	0.10	–
94	357880.17	4314665.16	Картометрический метод	0.10	–
95	357880.72	4314646.03	Картометрический метод	0.10	–
96	357883.33	4314624.74	Картометрический метод	0.10	–
97	357886.70	4314604.14	Картометрический метод	0.10	–
98	357888.36	4314585.49	Картометрический метод	0.10	–
99	357889.00	4314572.33	Картометрический метод	0.10	–
100	357890.23	4314548.74	Картометрический метод	0.10	–
101	357892.59	4314525.16	Картометрический метод	0.10	–
102	357895.10	4314488.24	Картометрический метод	0.10	–
103	357895.23	4314487.67	Картометрический метод	0.10	–
104	357895.52	4314487.16	Картометрический метод	0.10	–
105	357895.94	4314486.75	Картометрический метод	0.10	–
106	357896.46	4314486.49	Картометрический метод	0.10	–
107	357897.04	4314486.38	Картометрический метод	0.10	–
108	357897.62	4314486.45	Картометрический метод	0.10	–
109	357919.49	4314492.32	Картометрический метод	0.10	–
110	357934.42	4314495.86	Картометрический метод	0.10	–
111	357945.32	4314497.33	Картометрический метод	0.10	–
112	357951.01	4314489.68	Картометрический метод	0.10	–
113	357958.83	4314480.09	Картометрический метод	0.10	–
114	357959.05	4314477.08	Картометрический метод	0.10	–
115	357959.32	4314472.00	Картометрический метод	0.10	–

			метод		
116	357962.22	4314439.92	Картометрический метод	0.10	–
117	357966.18	4314419.54	Картометрический метод	0.10	–
118	357966.22	4314419.35	Картометрический метод	0.10	–
119	357966.28	4314419.18	Картометрический метод	0.10	–
120	357972.75	4314403.06	Картометрический метод	0.10	–
121	357972.84	4314402.88	Картометрический метод	0.10	–
122	357972.93	4314402.71	Картометрический метод	0.10	–
123	357976.47	4314397.27	Картометрический метод	0.10	–
124	357981.67	4314391.03	Картометрический метод	0.10	–
125	357982.13	4314390.62	Картометрический метод	0.10	–
126	357982.70	4314390.38	Картометрический метод	0.10	–
127	357986.99	4314389.24	Картометрический метод	0.10	–
128	357987.34	4314389.18	Картометрический метод	0.10	–
129	357987.70	4314389.18	Картометрический метод	0.10	–
130	357999.52	4314390.39	Картометрический метод	0.10	–
131	358015.79	4314394.27	Картометрический метод	0.10	–
132	358036.32	4314399.32	Картометрический метод	0.10	–
133	358048.46	4314402.12	Картометрический метод	0.10	–
134	358062.69	4314406.14	Картометрический метод	0.10	–
135	358068.11	4314407.66	Картометрический метод	0.10	–
136	358069.28	4314402.53	Картометрический метод	0.10	–
137	358069.50	4314401.97	Картометрический метод	0.10	–
138	358069.94	4314401.46	Картометрический метод	0.10	–
139	358074.66	4314402.58	Картометрический метод	0.10	–
140	358076.01	4314402.27	Картометрический метод	0.10	–
141	358076.17	4314401.84	Картометрический метод	0.10	–
142	358079.87	4314403.08	Картометрический метод	0.10	–
143	358084.06	4314390.78	Картометрический метод	0.10	–
144	358088.96	4314377.39	Картометрический метод	0.10	–
145	358094.13	4314366.12	Картометрический метод	0.10	–
146	358094.26	4314365.88	Картометрический метод	0.10	–
147	358094.42	4314365.67	Картометрический метод	0.10	–
148	358102.22	4314356.34	Картометрический метод	0.10	–
149	358099.69	4314354.07	Картометрический метод	0.10	–

			метод		
150	358099.41	4314353.70	Картометрический метод	0.10	–
151	358102.00	4314350.87	Картометрический метод	0.10	–
152	358102.37	4314351.09	Картометрический метод	0.10	–
153	358104.87	4314353.34	Картометрический метод	0.10	–
154	358113.36	4314344.26	Картометрический метод	0.10	–
155	358126.87	4314329.75	Картометрический метод	0.10	–
156	358135.94	4314317.96	Картометрический метод	0.10	–
157	358144.24	4314307.99	Картометрический метод	0.10	–
158	358141.55	4314305.61	Картометрический метод	0.10	–
159	358141.05	4314304.88	Картометрический метод	0.10	–
160	358143.60	4314302.25	Картометрический метод	0.10	–
161	358144.19	4314302.61	Картометрический метод	0.10	–
162	358146.77	4314304.90	Картометрический метод	0.10	–
163	358155.05	4314294.65	Картометрический метод	0.10	–
164	358161.84	4314288.10	Картометрический метод	0.10	–
165	358160.44	4314286.53	Картометрический метод	0.10	–
166	358160.07	4314285.94	Картометрический метод	0.10	–
167	358159.93	4314285.26	Картометрический метод	0.10	–
168	358160.03	4314284.57	Картометрический метод	0.10	–
169	358160.36	4314283.96	Картометрический метод	0.10	–
170	358160.88	4314283.50	Картометрический метод	0.10	–
171	358161.53	4314283.24	Картометрический метод	0.10	–
172	358162.22	4314283.22	Картометрический метод	0.10	–
173	358162.88	4314283.44	Картометрический метод	0.10	–
174	358163.42	4314283.87	Картометрический метод	0.10	–
175	358164.86	4314285.48	Картометрический метод	0.10	–
176	358173.93	4314278.42	Картометрический метод	0.10	–
177	358176.68	4314276.49	Картометрический метод	0.10	–
178	358183.96	4314272.03	Картометрический метод	0.10	–
179	358184.24	4314271.89	Картометрический метод	0.10	–
180	358184.55	4314271.79	Картометрический метод	0.10	–
181	358186.55	4314271.33	Картометрический метод	0.10	–
182	358185.36	4314267.31	Картометрический метод	0.10	–
183	358188.56	4314265.55	Картометрический метод	0.10	–

			метод		
184	358188.91	4314265.88	Картометрический метод	0.10	–
185	358189.23	4314266.49	Картометрический метод	0.10	–
186	358190.55	4314270.69	Картометрический метод	0.10	–
187	358198.17	4314270.13	Картометрический метод	0.10	–
188	358206.40	4314269.89	Картометрический метод	0.10	–
189	358206.15	4314260.23	Картометрический метод	0.10	–
190	358206.22	4314259.76	Картометрический метод	0.10	–
191	358210.06	4314259.70	Картометрический метод	0.10	–
192	358210.15	4314260.13	Картометрический метод	0.10	–
193	358210.40	4314269.91	Картометрический метод	0.10	–
194	358235.43	4314271.01	Картометрический метод	0.10	–
195	358236.88	4314259.30	Картометрический метод	0.10	–
196	358240.82	4314259.24	Картометрический метод	0.10	–
197	358240.85	4314259.70	Картометрический метод	0.10	–
198	358239.44	4314271.11	Картометрический метод	0.10	–
199	358254.86	4314271.29	Картометрический метод	0.10	–
200	358255.37	4314263.55	Картометрический метод	0.10	–
201	358255.54	4314262.87	Картометрический метод	0.10	–
202	358255.82	4314262.47	Картометрический метод	0.10	–
203	358259.01	4314262.57	Картометрический метод	0.10	–
204	358259.29	4314263.12	Картометрический метод	0.10	–
205	358259.37	4314263.81	Картометрический метод	0.10	–
206	358258.87	4314271.31	Картометрический метод	0.10	–
207	358271.65	4314271.31	Картометрический метод	0.10	–
208	358279.80	4314272.26	Картометрический метод	0.10	–
209	358280.09	4314272.32	Картометрический метод	0.10	–
210	358292.41	4314275.65	Картометрический метод	0.10	–
211	358292.93	4314275.87	Картометрический метод	0.10	–
212	358293.36	4314276.22	Картометрический метод	0.10	–
213	358305.02	4314288.87	Картометрический метод	0.10	–
214	358311.60	4314296.50	Картометрический метод	0.10	–
215	358313.48	4314294.67	Картометрический метод	0.10	–
216	358314.51	4314295.73	Картометрический метод	0.10	–
217	358314.95	4314295.34	Картометрический метод	0.10	–

			метод		
218	358315.45	4314295.86	Картометрический метод	0.10	–
219	358314.14	4314296.98	Картометрический метод	0.10	–
220	358315.42	4314298.36	Картометрический метод	0.10	–
221	358314.24	4314299.51	Картометрический метод	0.10	–
222	358329.68	4314316.87	Картометрический метод	0.10	–
223	358344.37	4314334.05	Картометрический метод	0.10	–
224	358345.64	4314333.01	Картометрический метод	0.10	–
225	358346.19	4314332.69	Картометрический метод	0.10	–
226	358346.82	4314332.56	Картометрический метод	0.10	–
227	358347.45	4314332.63	Картометрический метод	0.10	–
228	358348.03	4314332.90	Картометрический метод	0.10	–
229	358348.49	4314333.33	Картометрический метод	0.10	–
230	358360.75	4314349.47	Картометрический метод	0.10	–
231	358375.47	4314368.66	Картометрический метод	0.10	–
232	358401.02	4314394.66	Картометрический метод	0.10	–
233	358411.06	4314407.04	Картометрический метод	0.10	–
234	358413.20	4314410.01	Картометрический метод	0.10	–
235	358412.33	4314410.78	Картометрический метод	0.10	–
236	358427.71	4314429.35	Картометрический метод	0.10	–
237	358427.98	4314429.20	Картометрический метод	0.10	–
238	358429.06	4314430.41	Картометрический метод	0.10	–
239	358429.63	4314430.81	Картометрический метод	0.10	–
240	358430.59	4314432.05	Картометрический метод	0.10	–
241	358430.15	4314432.53	Картометрический метод	0.10	–
242	358442.42	4314448.66	Картометрический метод	0.10	–
243	358450.14	4314459.09	Картометрический метод	0.10	–
244	358452.23	4314461.49	Картометрический метод	0.10	–
245	358457.94	4314469.84	Картометрический метод	0.10	–
246	358474.09	4314481.61	Картометрический метод	0.10	–
247	358474.41	4314481.18	Картометрический метод	0.10	–
248	358474.65	4314481.34	Картометрический метод	0.10	–
249	358489.58	4314489.26	Картометрический метод	0.10	–
250	358497.46	4314493.84	Картометрический метод	0.10	–
251	358498.00	4314494.29	Картометрический метод	0.10	–

			метод		
252	358498.34	4314494.89	Картометрический метод	0.10	–
253	358498.46	4314495.57	Картометрический метод	0.10	–
254	358498.34	4314496.26	Картометрический метод	0.10	–
255	358497.99	4314496.86	Картометрический метод	0.10	–
256	358497.46	4314497.30	Картометрический метод	0.10	–
257	358496.80	4314497.54	Картометрический метод	0.10	–
258	358496.11	4314497.54	Картометрический метод	0.10	–
259	358495.46	4314497.30	Картометрический метод	0.10	–
260	358487.64	4314492.76	Картометрический метод	0.10	–
261	358472.56	4314484.76	Картометрический метод	0.10	–
262	358463.95	4314478.83	Картометрический метод	0.10	–
263	358455.88	4314471.76	Картометрический метод	0.10	–
264	358447.10	4314461.70	Картометрический метод	0.10	–
265	358447.00	4314461.57	Картометрический метод	0.10	–
266	358439.22	4314451.06	Картометрический метод	0.10	–
267	358425.77	4314433.36	Картометрический метод	0.10	–
268	358416.27	4314421.08	Картометрический метод	0.10	–
269	358407.89	4314409.47	Картометрический метод	0.10	–
270	358397.98	4314397.25	Картометрический метод	0.10	–
271	358372.53	4314371.38	Картометрический метод	0.10	–
272	358357.02	4314350.85	Картометрический метод	0.10	–
273	358346.59	4314337.41	Картометрический метод	0.10	–
274	358345.39	4314338.39	Картометрический метод	0.10	–
275	358344.85	4314338.70	Картометрический метод	0.10	–
276	358344.25	4314338.84	Картометрический метод	0.10	–
277	358343.64	4314338.78	Картометрический метод	0.10	–
278	358343.07	4314338.54	Картометрический метод	0.10	–
279	358342.60	4314338.14	Картометрический метод	0.10	–
280	358336.20	4314330.25	Картометрический метод	0.10	–
281	358325.84	4314318.57	Картометрический метод	0.10	–
282	358326.09	4314317.48	Картометрический метод	0.10	–
283	358310.37	4314300.25	Картометрический метод	0.10	–
284	358304.74	4314294.12	Картометрический метод	0.10	–
285	358299.61	4314287.92	Картометрический метод	0.10	–

			метод		
286	358292.21	4314280.42	Картометрический метод	0.10	–
287	358290.81	4314279.36	Картометрический метод	0.10	–
288	358279.02	4314275.39	Картометрический метод	0.10	–
289	358271.30	4314275.30	Картометрический метод	0.10	–
290	358256.73	4314275.31	Картометрический метод	0.10	–
291	358237.09	4314275.09	Картометрический метод	0.10	–
292	358208.51	4314273.83	Картометрический метод	0.10	–
293	358198.38	4314274.12	Картометрический метод	0.10	–
294	358189.44	4314274.78	Картометрический метод	0.10	–
295	358184.89	4314275.72	Картометрический метод	0.10	–
296	358178.87	4314279.84	Картометрический метод	0.10	–
297	358176.39	4314281.58	Картометрический метод	0.10	–
298	358172.00	4314284.99	Картометрический метод	0.10	–
299	358161.63	4314291.22	Картометрический метод	0.10	–
300	358163.02	4314292.51	Картометрический метод	0.10	–
301	358158.09	4314297.26	Картометрический метод	0.10	–
302	358149.22	4314308.25	Картометрический метод	0.10	–
303	358142.42	4314315.41	Картометрический метод	0.10	–
304	358139.07	4314320.46	Картометрический метод	0.10	–
305	358129.99	4314332.26	Картометрический метод	0.10	–
306	358122.23	4314339.85	Картометрический метод	0.10	–
307	358107.74	4314355.44	Картометрический метод	0.10	–
308	358098.42	4314365.51	Картометрический метод	0.10	–
309	358091.96	4314378.93	Картометрический метод	0.10	–
310	358088.22	4314390.58	Картометрический метод	0.10	–
311	358087.83	4314392.12	Картометрический метод	0.10	–
312	358083.01	4314406.26	Картометрический метод	0.10	–
313	358082.72	4314406.81	Картометрический метод	0.10	–
314	358082.28	4314407.24	Картометрический метод	0.10	–
315	358081.72	4314407.52	Картометрический метод	0.10	–
316	358081.10	4314407.61	Картометрический метод	0.10	–
317	358080.49	4314407.51	Картометрический метод	0.10	–
318	358074.56	4314405.53	Картометрический метод	0.10	–
319	358072.76	4314405.24	Картометрический метод	0.10	–

			метод		
320	358071.54	4314410.60	Картометрический метод	0.10	–
321	358071.30	4314411.20	Картометрический метод	0.10	–
322	358070.88	4314411.69	Картометрический метод	0.10	–
323	358070.32	4314412.02	Картометрический метод	0.10	–
324	358069.69	4314412.16	Картометрический метод	0.10	–
325	358069.05	4314412.09	Картометрический метод	0.10	–
326	358061.61	4314409.99	Картометрический метод	0.10	–
327	358049.42	4314406.54	Картометрический метод	0.10	–
328	358049.16	4314407.51	Картометрический метод	0.10	–
329	358049.03	4314407.79	Картометрический метод	0.10	–
330	358045.74	4314406.77	Картометрический метод	0.10	–
331	358045.29	4314406.52	Картометрический метод	0.10	–
332	358045.55	4314405.55	Картометрический метод	0.10	–
333	358037.40	4314403.67	Картометрический метод	0.10	–
334	358037.21	4314404.61	Картометрический метод	0.10	–
335	358036.96	4314405.26	Картометрический метод	0.10	–
336	358036.55	4314405.72	Картометрический метод	0.10	–
337	358033.43	4314404.98	Картометрический метод	0.10	–
338	358033.27	4314404.52	Картометрический метод	0.10	–
339	358033.31	4314403.73	Картометрический метод	0.10	–
340	358033.51	4314402.74	Картометрический метод	0.10	–
341	358014.83	4314398.15	Картометрический метод	0.10	–
342	357998.73	4314394.31	Картометрический метод	0.10	–
343	357987.65	4314393.20	Картометрический метод	0.10	–
344	357984.35	4314394.07	Картометрический метод	0.10	–
345	357979.62	4314399.74	Картометрический метод	0.10	–
346	357977.70	4314402.71	Картометрический метод	0.10	–
347	357981.64	4314403.99	Картометрический метод	0.10	–
348	357982.28	4314404.35	Картометрический метод	0.10	–
349	357981.45	4314407.80	Картометрический метод	0.10	–
350	357980.40	4314407.79	Картометрический метод	0.10	–
351	357975.77	4314406.28	Картометрический метод	0.10	–
352	357970.06	4314420.51	Картометрический метод	0.10	–
353	357966.14	4314440.68	Картометрический	0.10	–

			метод		
354	357963.47	4314470.59	Картометрический метод	0.10	–
355	357965.37	4314471.08	Картометрический метод	0.10	–
356	357965.96	4314471.37	Картометрический метод	0.10	–
357	357965.06	4314475.00	Картометрический метод	0.10	–
358	357964.37	4314474.96	Картометрический метод	0.10	–
359	357963.18	4314474.66	Картометрический метод	0.10	–
360	357963.03	4314477.38	Картометрический метод	0.10	–
361	357962.76	4314481.02	Картометрический метод	0.10	–
362	357962.63	4314481.61	Картометрический метод	0.10	–
363	357962.32	4314482.13	Картометрический метод	0.10	–
364	357954.11	4314492.20	Картометрический метод	0.10	–
365	357947.83	4314500.66	Картометрический метод	0.10	–
366	357947.45	4314501.04	Картометрический метод	0.10	–
367	357947.00	4314501.31	Картометрический метод	0.10	–
368	357946.48	4314501.45	Картометрический метод	0.10	–
369	357945.95	4314501.45	Картометрический метод	0.10	–
370	357933.63	4314499.79	Картометрический метод	0.10	–
371	357918.45	4314496.18	Картометрический метод	0.10	–
372	357898.93	4314490.94	Картометрический метод	0.10	–
373	357896.58	4314525.50	Картометрический метод	0.10	–
374	357894.21	4314549.14	Картометрический метод	0.10	–
375	357893.09	4314570.80	Картометрический метод	0.10	–
376	357903.55	4314572.85	Картометрический метод	0.10	–
377	357923.56	4314576.44	Картометрический метод	0.10	–
378	357944.38	4314580.71	Картометрический метод	0.10	–
379	357961.08	4314584.31	Картометрический метод	0.10	–
380	357977.19	4314587.71	Картометрический метод	0.10	–
381	357996.14	4314592.73	Картометрический метод	0.10	–
382	358008.05	4314590.92	Картометрический метод	0.10	–
383	358014.33	4314589.95	Картометрический метод	0.10	–
384	358020.79	4314589.60	Картометрический метод	0.10	–
385	358028.96	4314589.14	Картометрический метод	0.10	–
386	358029.14	4314589.14	Картометрический метод	0.10	–
387	358030.94	4314589.37	Картометрический метод	0.10	–

			метод		
388	358031.60	4314589.46	Картометрический метод	0.10	–
389	358032.26	4314589.67	Картометрический метод	0.10	–
390	358032.81	4314590.10	Картометрический метод	0.10	–
391	358033.18	4314590.68	Картометрический метод	0.10	–
392	358033.33	4314591.36	Картометрический метод	0.10	–
393	358033.23	4314592.05	Картометрический метод	0.10	–
394	358032.91	4314592.66	Картометрический метод	0.10	–
395	358032.46	4314593.07	Картометрический метод	0.10	–
396	358032.39	4314593.58	Картометрический метод	0.10	–
397	358020.21	4314592.66	Картометрический метод	0.10	–
398	358012.83	4314592.33	Картометрический метод	0.10	–
399	358006.31	4314593.43	Картометрический метод	0.10	–
400	358005.90	4314595.30	Картометрический метод	0.10	–
401	357996.35	4314596.75	Картометрический метод	0.10	–
402	357995.94	4314596.77	Картометрический метод	0.10	–
403	357995.54	4314596.70	Картометрический метод	0.10	–
404	357976.27	4314591.60	Картометрический метод	0.10	–
405	357960.25	4314588.22	Картометрический метод	0.10	–
406	357943.54	4314584.61	Картометрический метод	0.10	–
407	357922.76	4314580.36	Картометрический метод	0.10	–
408	357902.82	4314576.78	Картометрический метод	0.10	–
409	357892.89	4314574.83	Картометрический метод	0.10	–
410	357892.36	4314585.69	Картометрический метод	0.10	–
411	357890.66	4314604.64	Картометрический метод	0.10	–
412	357887.29	4314625.30	Картометрический метод	0.10	–
413	357884.71	4314646.24	Картометрический метод	0.10	–
414	357884.21	4314663.50	Картометрический метод	0.10	–
415	357897.47	4314664.36	Картометрический метод	0.10	–
416	357897.48	4314664.61	Картометрический метод	0.10	–
417	357935.62	4314669.32	Картометрический метод	0.10	–
418	357935.96	4314670.25	Картометрический метод	0.10	–
419	357935.88	4314670.94	Картометрический метод	0.10	–
420	357935.57	4314671.56	Картометрический метод	0.10	–
421	357934.89	4314672.12	Картометрический метод	0.10	–

			метод		
422	357934.73	4314674.66	Картометрический метод	0.10	–
423	357930.85	4314674.36	Картометрический метод	0.10	–
424	357930.89	4314672.07	Картометрический метод	0.10	–
425	357929.90	4314671.97	Картометрический метод	0.10	–
426	357914.48	4314670.12	Картометрический метод	0.10	–
427	357899.44	4314668.50	Картометрический метод	0.10	–
428	357883.94	4314667.50	Картометрический метод	0.10	–
429	357882.58	4314679.53	Картометрический метод	0.10	–
430	357880.10	4314696.40	Картометрический метод	0.10	–
431	357878.06	4314712.58	Картометрический метод	0.10	–
432	357893.72	4314713.74	Картометрический метод	0.10	–
433	357913.64	4314716.43	Картометрический метод	0.10	–
434	357913.81	4314717.03	Картометрический метод	0.10	–
435	357913.76	4314717.72	Картометрический метод	0.10	–
436	357913.47	4314718.35	Картометрический метод	0.10	–
437	357912.98	4314718.85	Картометрический метод	0.10	–
438	357912.35	4314719.15	Картометрический метод	0.10	–
439	357911.66	4314719.21	Картометрический метод	0.10	–
440	357910.65	4314719.13	Картометрический метод	0.10	–
441	357896.09	4314717.92	Картометрический метод	0.10	–
442	357877.58	4314716.54	Картометрический метод	0.10	–
443	357876.19	4314727.92	Картометрический метод	0.10	–
444	357874.77	4314745.82	Картометрический метод	0.10	–
445	357871.66	4314765.11	Картометрический метод	0.10	–
446	357878.36	4314766.37	Картометрический метод	0.10	–
447	357881.03	4314766.75	Картометрический метод	0.10	–
448	357902.23	4314769.75	Картометрический метод	0.10	–
449	357902.43	4314769.37	Картометрический метод	0.10	–
450	357905.90	4314769.90	Картометрический метод	0.10	–
451	357906.00	4314770.56	Картометрический метод	0.10	–
452	357906.41	4314770.93	Картометрический метод	0.10	–
453	357906.75	4314771.63	Картометрический метод	0.10	–
454	357906.79	4314772.41	Картометрический метод	0.10	–
455	357906.53	4314773.15	Картометрический метод	0.10	–

			метод		
456	357906.01	4314773.73	Картометрический метод	0.10	–
457	357905.31	4314774.07	Картометрический метод	0.10	–
458	357904.53	4314774.11	Картометрический метод	0.10	–
459	357882.26	4314770.96	Картометрический метод	0.10	–
460	357880.29	4314777.77	Картометрический метод	0.10	–
461	357877.21	4314787.22	Картометрический метод	0.10	–
462	357876.36	4314790.23	Картометрический метод	0.10	–
463	357875.89	4314790.17	Картометрический метод	0.10	–
464	357873.72	4314794.75	Картометрический метод	0.10	–
465	357873.36	4314794.78	Картометрический метод	0.10	–
466	357872.69	4314794.59	Картометрический метод	0.10	–
467	357872.13	4314794.19	Картометрический метод	0.10	–
468	357871.74	4314793.61	Картометрический метод	0.10	–
469	357871.57	4314792.94	Картометрический метод	0.10	–
470	357871.63	4314792.25	Картометрический метод	0.10	–
471	357873.38	4314786.06	Картометрический метод	0.10	–
472	357876.47	4314776.59	Картометрический метод	0.10	–
473	357878.26	4314770.40	Картометрический метод	0.10	–
474	357877.62	4314770.31	Картометрический метод	0.10	–
475	357870.73	4314769.01	Картометрический метод	0.10	–
476	357862.71	4314788.92	Картометрический метод	0.10	–
477	357854.04	4314809.33	Картометрический метод	0.10	–
478	357846.57	4314820.87	Картометрический метод	0.10	–
479	357856.81	4314825.80	Картометрический метод	0.10	–
480	357857.37	4314826.20	Картометрический метод	0.10	–
481	357857.76	4314826.78	Картометрический метод	0.10	–
482	357857.93	4314827.45	Картометрический метод	0.10	–
483	357857.87	4314828.14	Картометрический метод	0.10	–
484	357857.56	4314828.77	Картометрический метод	0.10	–
485	357857.07	4314829.25	Картометрический метод	0.10	–
486	357856.43	4314829.54	Картометрический метод	0.10	–
487	357855.74	4314829.59	Картометрический метод	0.10	–
488	357855.07	4314829.40	Картометрический метод	0.10	–
489	357847.93	4314825.96	Картометрический метод	0.10	–

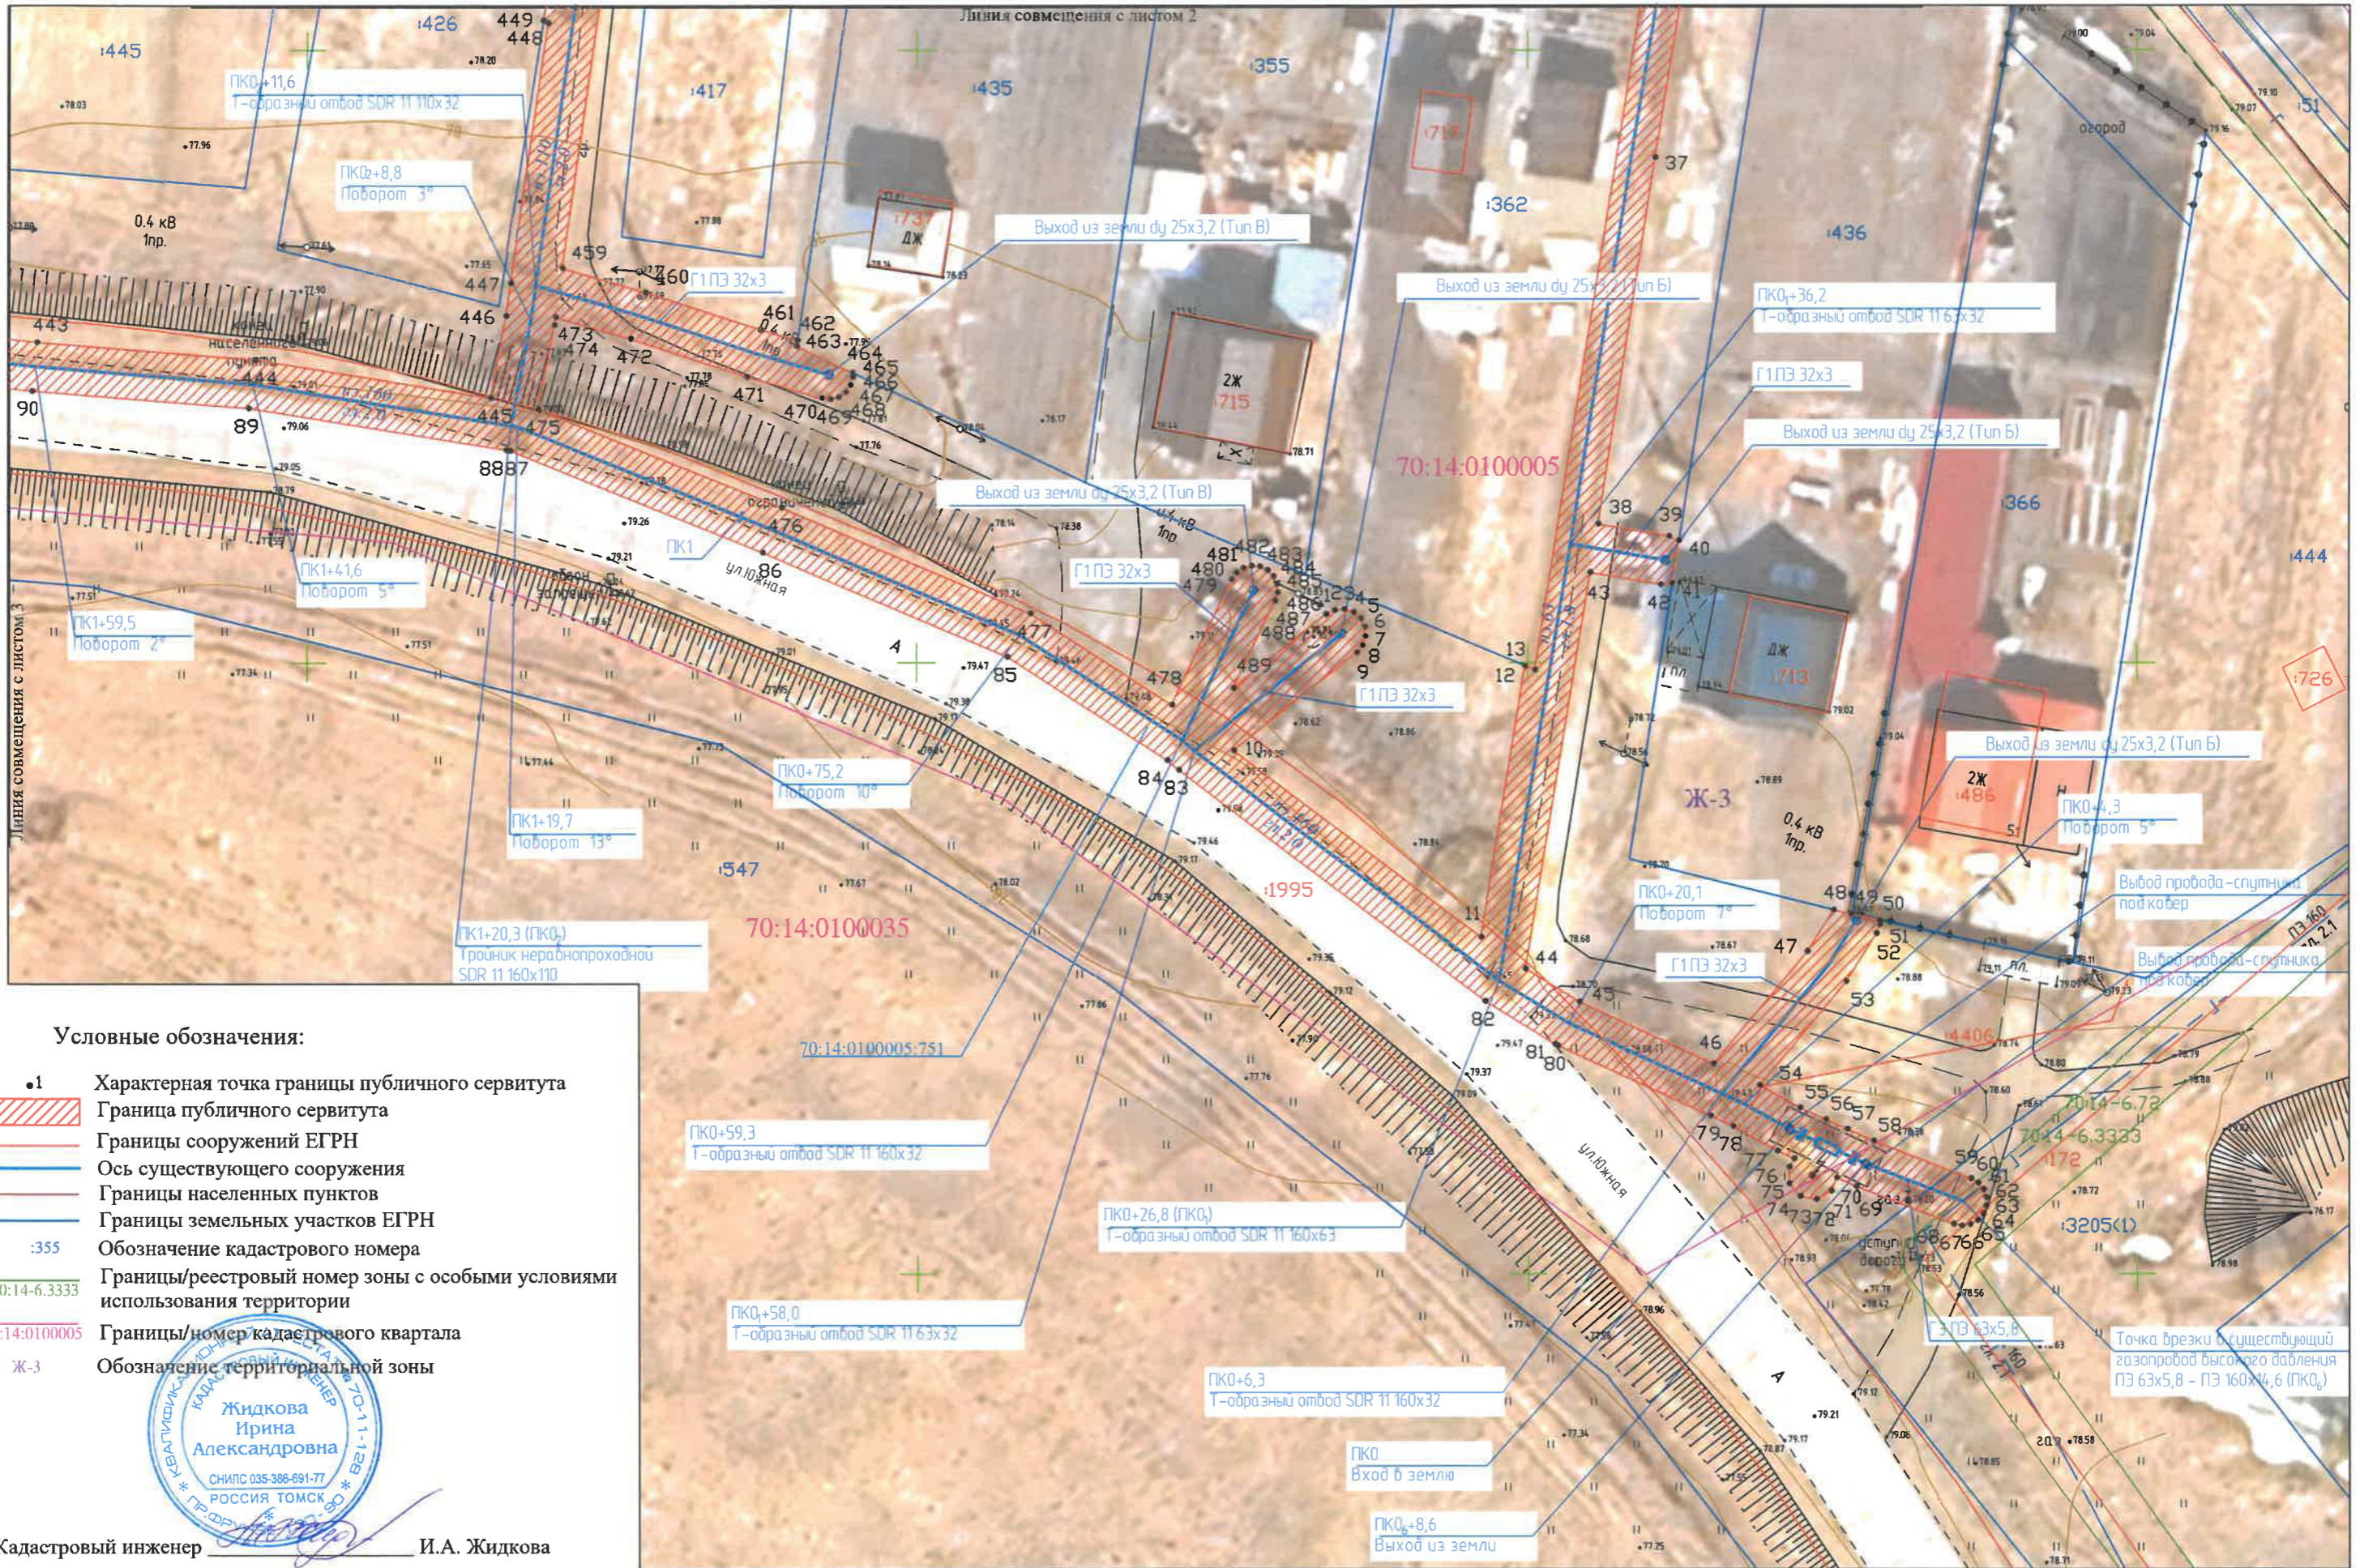
			метод		
1	357853.96	4314833.55	Картометрический метод	0.10	–
3. Сведения о характерных точках части (частей) границы объекта					
Обозначение характерных точек части границы	Координаты, м		Метод определения координат характерной точки	Средняя квадратическая погрешность положения характерной точки (M_t), м	Описание обозначения точки на местности (при наличии)
	X	Y			
1	2	3	4	5	6
–	–	–	–	–	–

Раздел 3

Сведения о местоположении измененных (уточненных) границ объекта							
1. Система координат –							
2. Сведения о характерных точках границ объекта							
Обозначение характерных точек границ	Существующие координаты, м		Измененные (уточненные) координаты, м		Метод определения координат характерной точки	Средняя квадратическая погрешность положения характерной точки (M_t), м	Описание обозначения точки на местности(при наличии)
	X	Y	X	Y			
1	2	3	4	5	6	7	8
–	–	–	–	–	–	–	–
3. Сведения о характерных точках части (частей) границы объекта							
1	2	3	4	5	6	7	8
–	–	–	–	–	–	–	–

СХЕМА РАСПОЛОЖЕНИЯ ГРАНИЦ ПУБЛИЧНОГО СЕРВИТУТА НА КАДАСТРОВОМ ПЛАНЕ ТЕРРИТОРИИ

Масштаб 1:500



Условные обозначения:

- 1 Характерная точка границы публичного сервитута
- Граница публичного сервитута
- Границы сооружений ЕГРН
- Ось существующего сооружения
- Границы населенных пунктов
- Границы земельных участков ЕГРН
- 355 Обозначение кадастрового номера
- 70:14-6.3333 Границы/реестровый номер зоны с особыми условиями использования территории
- 70:14:0100005 Границы/номер кадастрового квартала
- Ж-3 Обозначение территориальной зоны



Кадастровый инженер И.А. Жидкова

СХЕМА РАСПОЛОЖЕНИЯ ГРАНИЦ ПУБЛИЧНОГО СЕРВИТУТА НА КАДАСТРОВОМ ПЛАНЕ ТЕРРИТОРИИ

Условные обозначения:

Масштаб 1:500






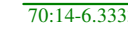
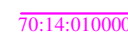








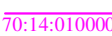

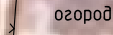
- 1 Характерная точка границы публичного сервитута
-  Граница публичного сервитута
-  Границы сооружений ЕГРН
-  Ось существующего сооружения
-  Границы населенных пунктов
-  Границы земельных участков ЕГРН
-  :355 Обозначение кадастрового номера
-  70:14-6.3333 Границы/реестровый номер зоны с особыми условиями использования территории
-  70:14:0100005 Границы/номер кадастрового квартала
-  Ж-3 Обозначение территориальной зоны



СХЕМА РАСПОЛОЖЕНИЯ ГРАНИЦ ПУБЛИЧНОГО СЕРВИТУТА НА КАДАСТРОВОМ ПЛАНЕ ТЕРРИТОРИИ

Условные обозначения:

Масштаб 1:500

- 1 Характерная точка границы публичного сервитута
-  Граница публичного сервитута
-  Границы сооружений ЕГРН
-  Ось существующего сооружения
-  Границы населенных пунктов
-  Границы земельных участков ЕГРН
-  :355 Обозначение кадастрового номера
-  70:14-6.3333 Границы/реестровый номер зоны с особыми условиями использования территории
-  70:14:0100005 Границы/номер кадастрового квартала
-  Ж-3 Обозначение территориальной зоны

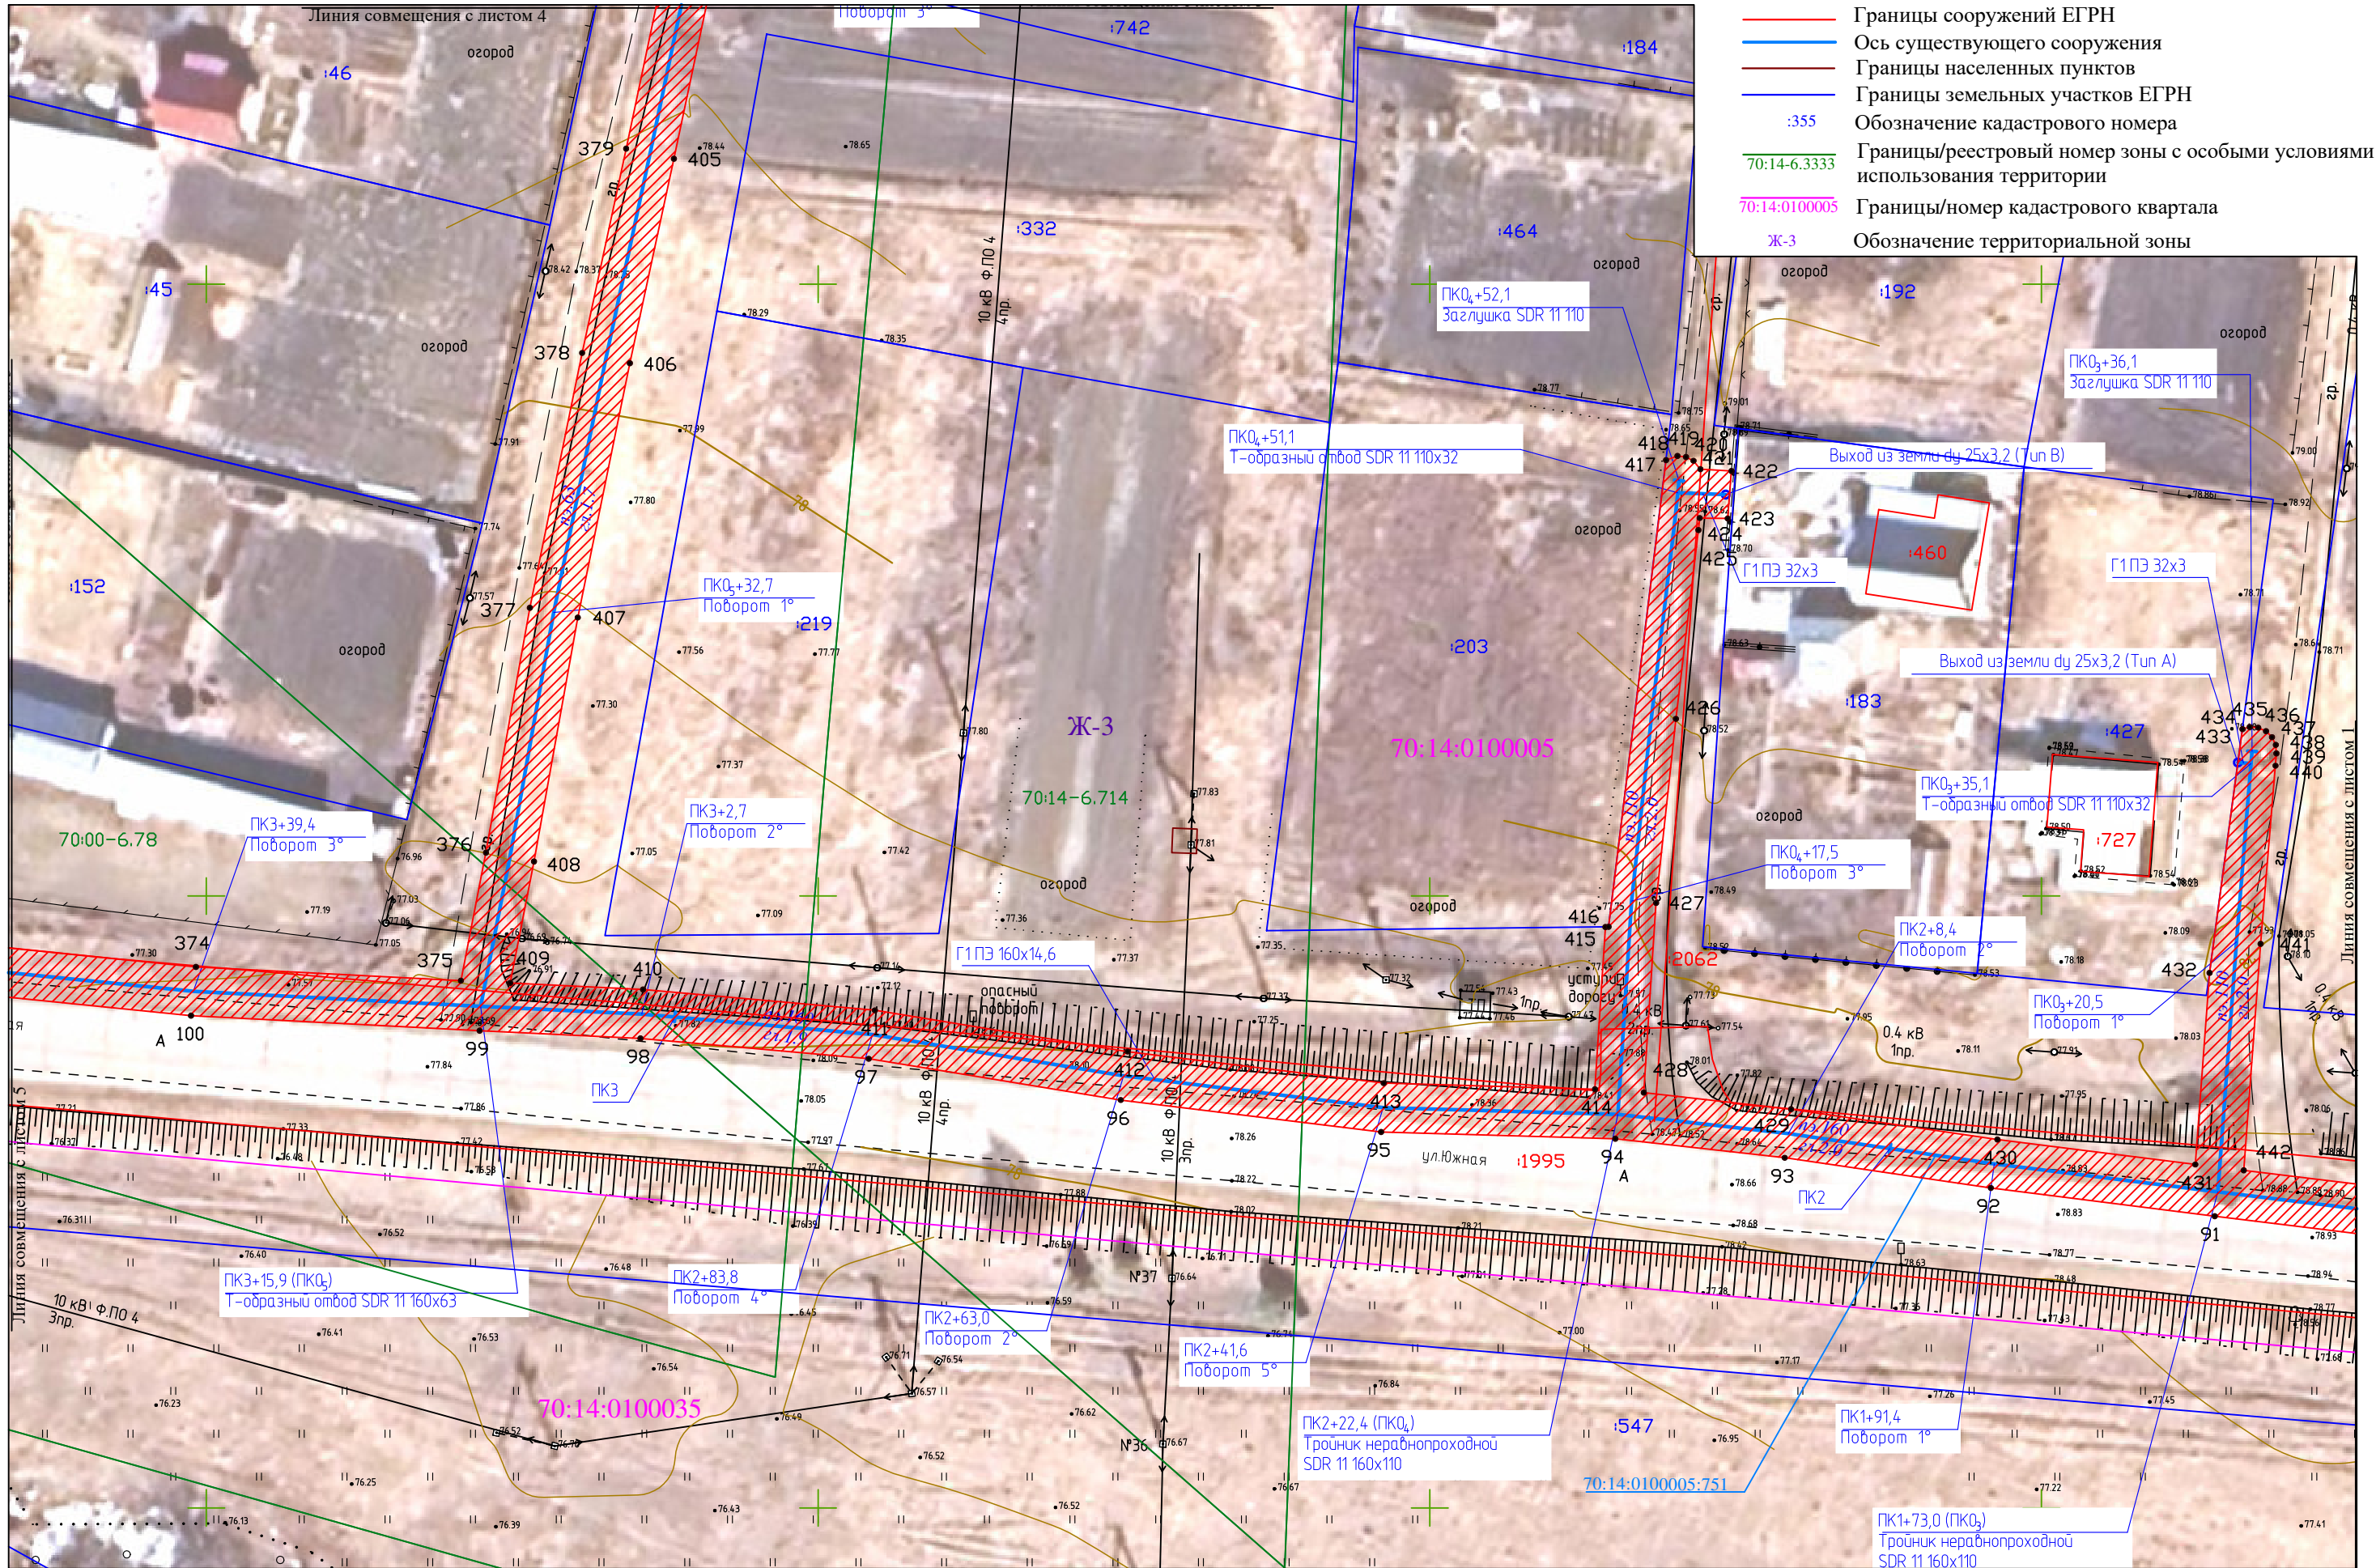




СХЕМА РАСПОЛОЖЕНИЯ ГРАНИЦ ПУБЛИЧНОГО СЕРВИТУТА НА КАДАСТРОВЫХ ПЛАНАХ ТЕРРИТОРИИ

Масштаб 1:500



Условные обозначения:








- 1 Характерная точка границы публичного сервитута
-  Граница публичного сервитута
-  Границы сооружений ЕГРН
-  Ось существующего сооружения
-  Границы населенных пунктов
-  Границы земельных участков ЕГРН
- :355 Обозначение кадастрового номера
-  70:14-6.3333 Границы/реестровый номер зоны с особыми условиями использования территории
-  70:14:0100005 Границы/номер кадастрового квартала
- Ж-3 Обозначение территориальной зоны

СХЕМА РАСПОЛОЖЕНИЯ ГРАНИЦ ПУБЛИЧНОГО СЕРВИТУТА НА КАДАСТРОВОМ ПЛАНЕ ТЕРРИТОРИИ

Условные обозначения:

Масштаб 1:500

- 1 Характерная точка границы публичного сервитута
- Граница публичного сервитута
- Границы сооружений ЕГРН
- Ось существующего сооружения
- Границы населенных пунктов
- Границы земельных участков ЕГРН
- 355 Обозначение кадастрового номера
- 70:14-6.3333 Границы/реестровый номер зоны с особыми условиями использования территории
- 70:14:0100005 Границы/номер кадастрового квартала
- Ж-3 Обозначение территориальной зоны

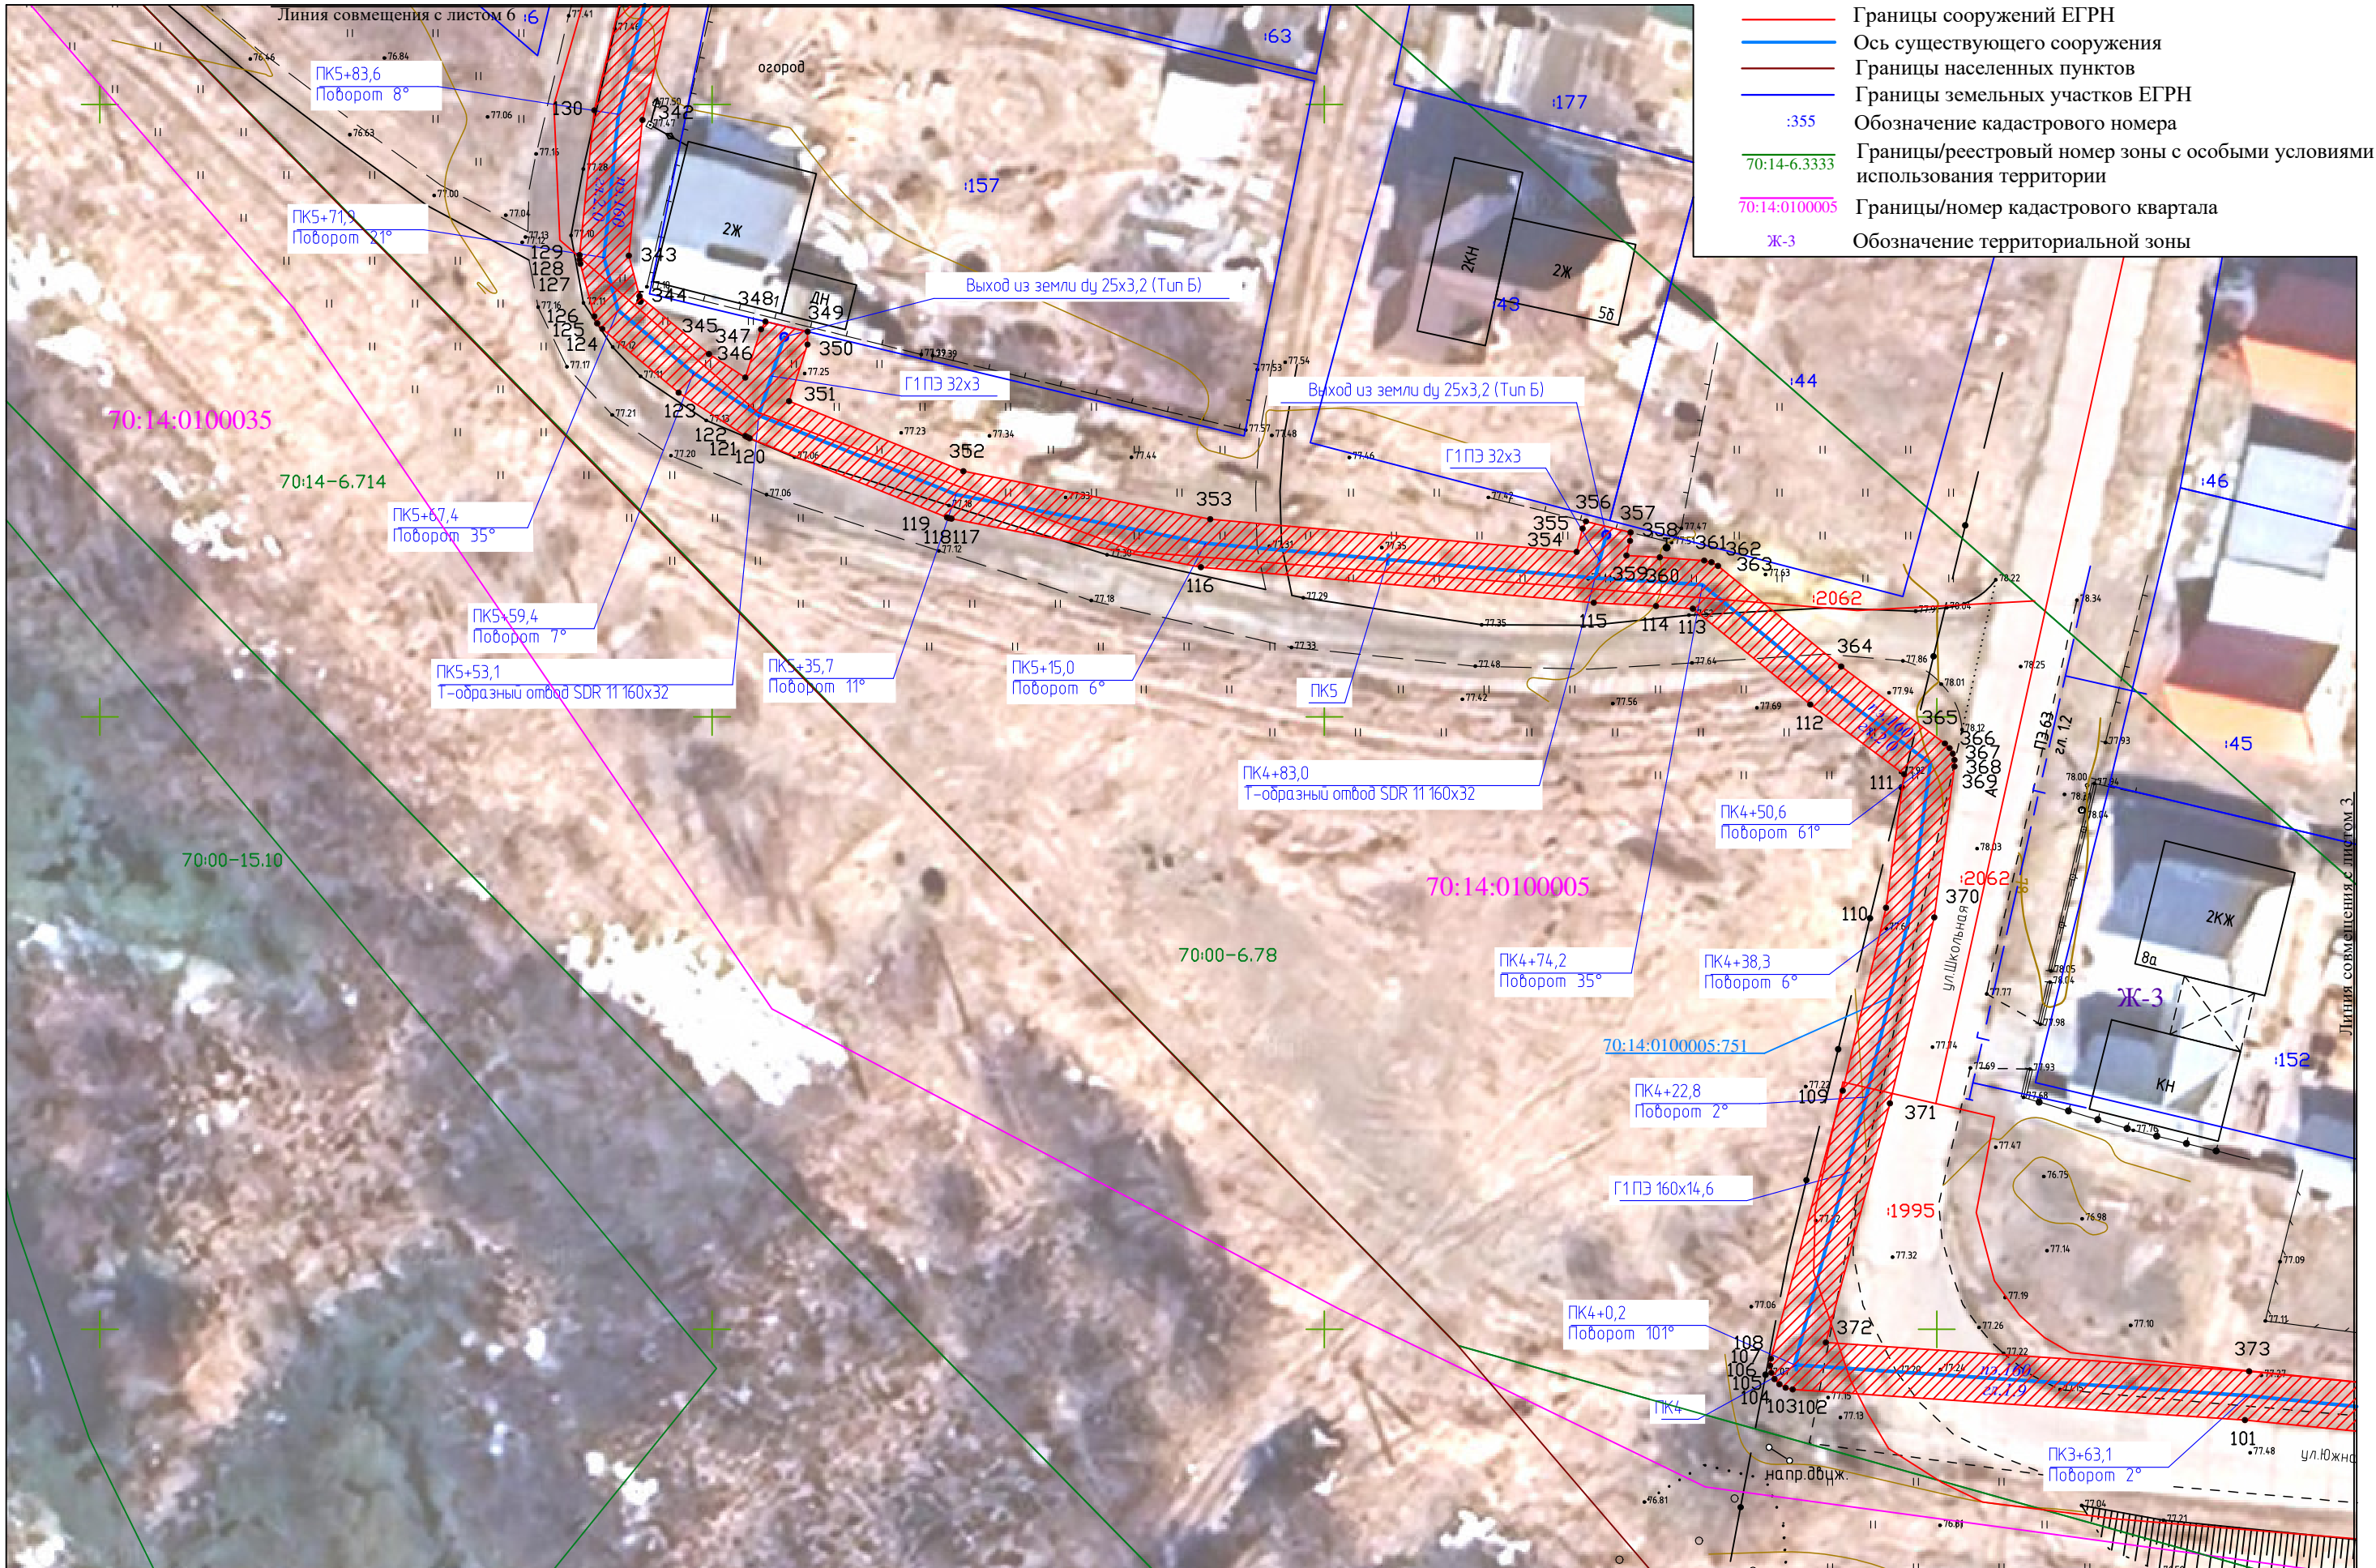






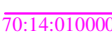

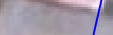


СХЕМА РАСПОЛОЖЕНИЯ ГРАНИЦ ПУБЛИЧНОГО СЕРВИТУТА НА КАДАСТРОВОМ ПЛАНЕ ТЕРРИТОРИИ

Условные обозначения:

Масштаб 1:500

- 1 Характерная точка границы публичного сервитута
-  Граница публичного сервитута
-  Границы сооружений ЕГРН
-  Ось существующего сооружения
-  Границы населенных пунктов
-  Границы земельных участков ЕГРН
-  :355 Обозначение кадастрового номера
-  70:14-6.3333 Границы/реестровый номер зоны с особыми условиями использования территории
-  70:14:0100005 Границы/номер кадастрового квартала
-  Ж-3 Обозначение территориальной зоны

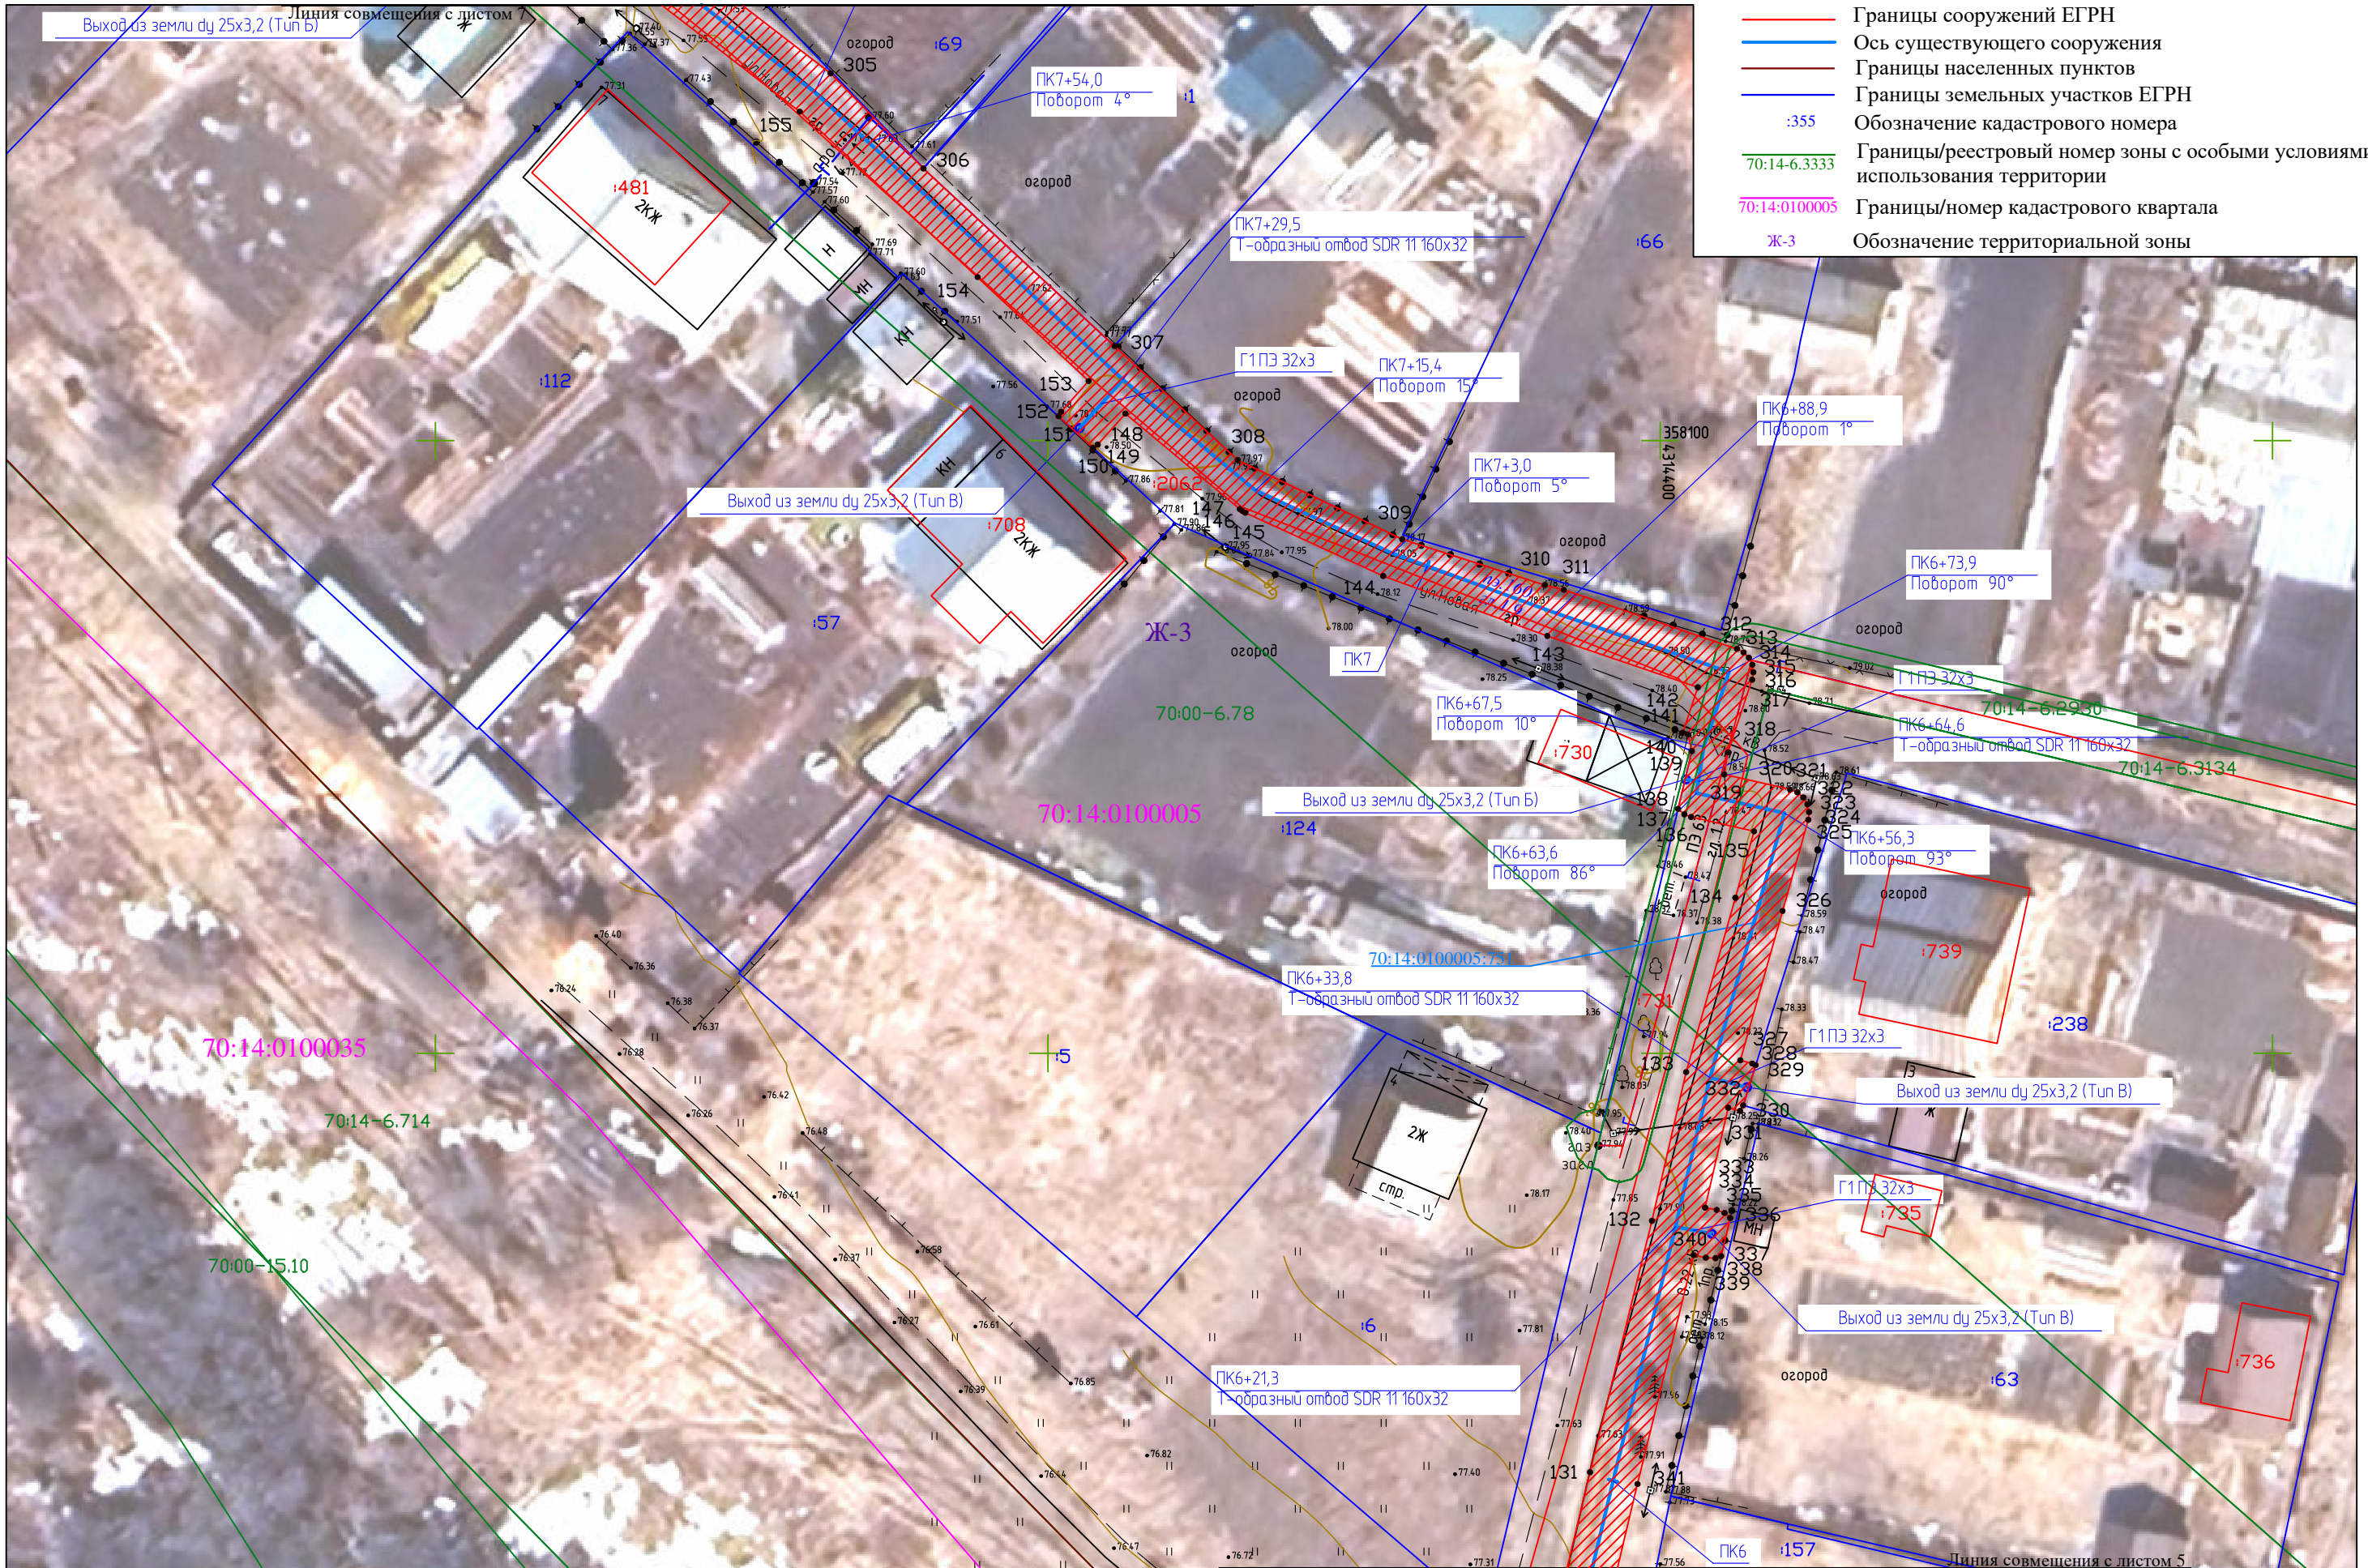


СХЕМА РАСПОЛОЖЕНИЯ ГРАНИЦ ПУБЛИЧНОГО СЕРВИТУТА НА КАДАСТРОВом ПЛАНЕ ТЕРРИТОРИИ

Масштаб 1:500

Условные обозначения:

- 1 Характерная точка границы публичного сервитута
- ▨ Граница публичного сервитута
- Границы сооружений ЕГРН
- Ось существующего сооружения
- Границы населенных пунктов ЕГРН
- Границы земельных участков ЕГРН
- :355 Обозначение кадастрового номера
- 70:14-6.3333 Границы/реестровый номер зоны с особыми условиями использования территории
- 70:14:0100005 Границы/номер кадастрового квартала
- Ж-3 Обозначение территориальной зоны

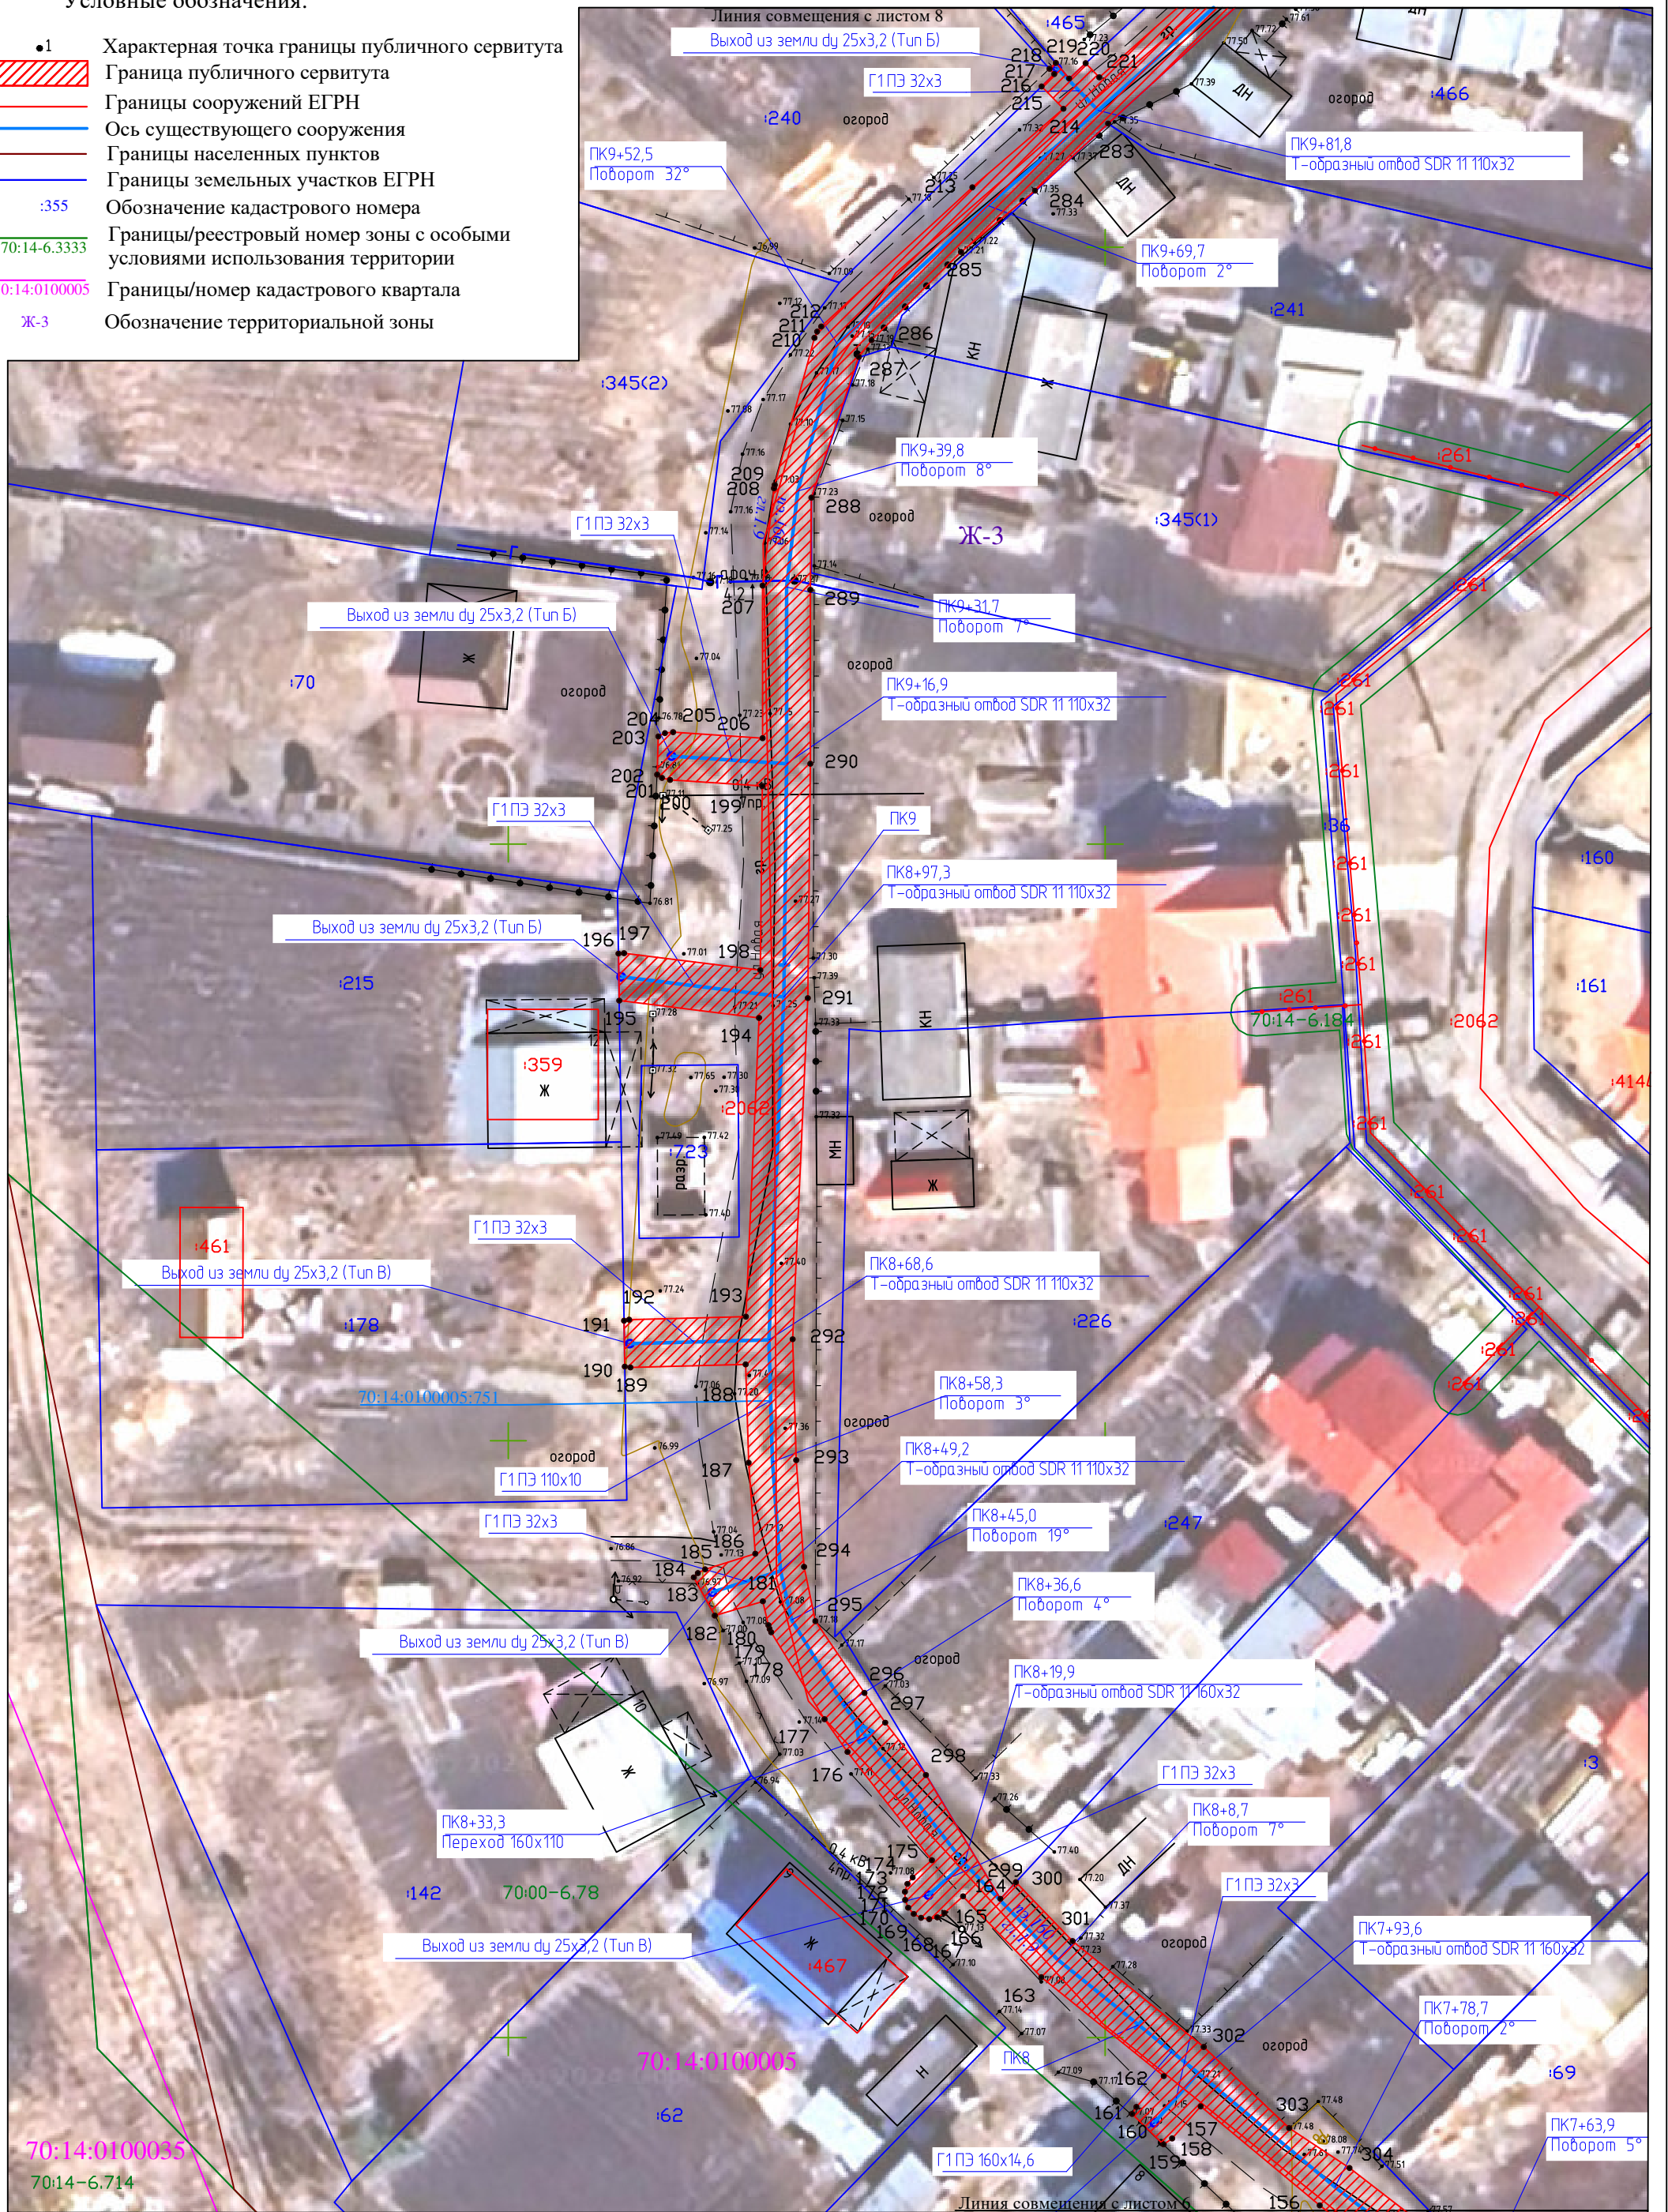
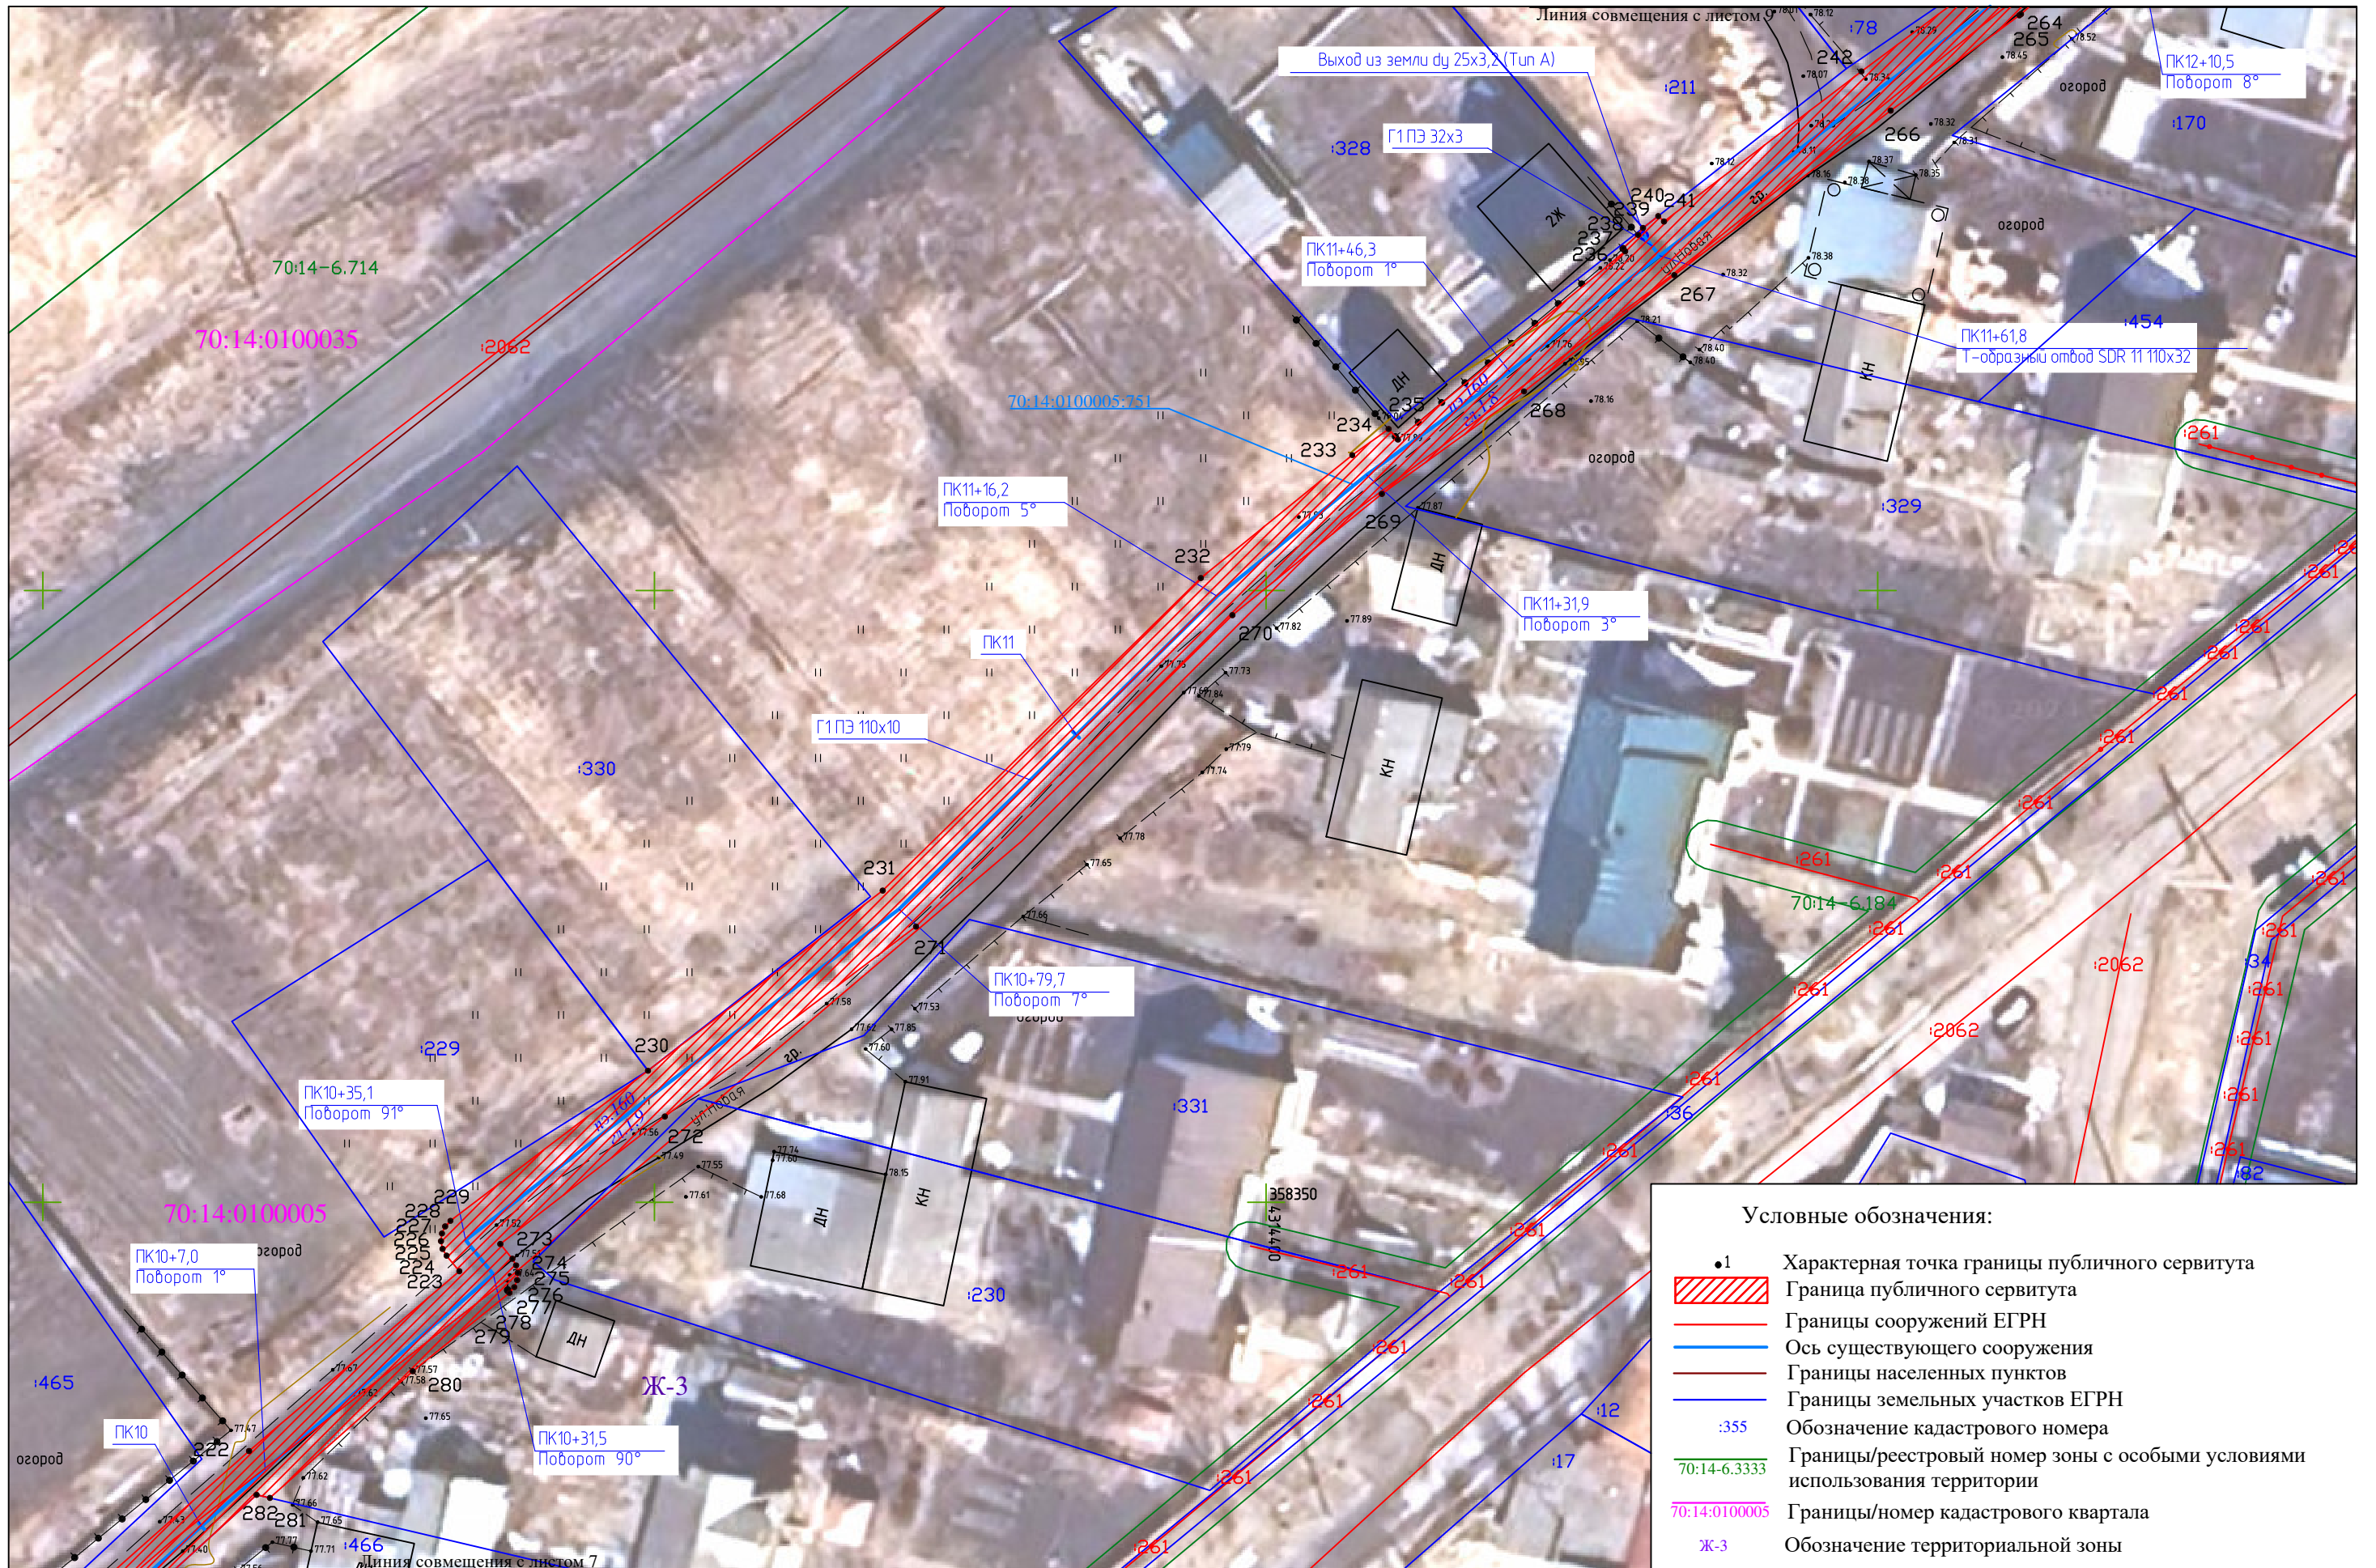


СХЕМА РАСПОЛОЖЕНИЯ ГРАНИЦ ПУБЛИЧНОГО СЕРВИТУТА НА КАДАСТРОВОМ ПЛАНЕ ТЕРРИТОРИИ



Масштаб 1:500



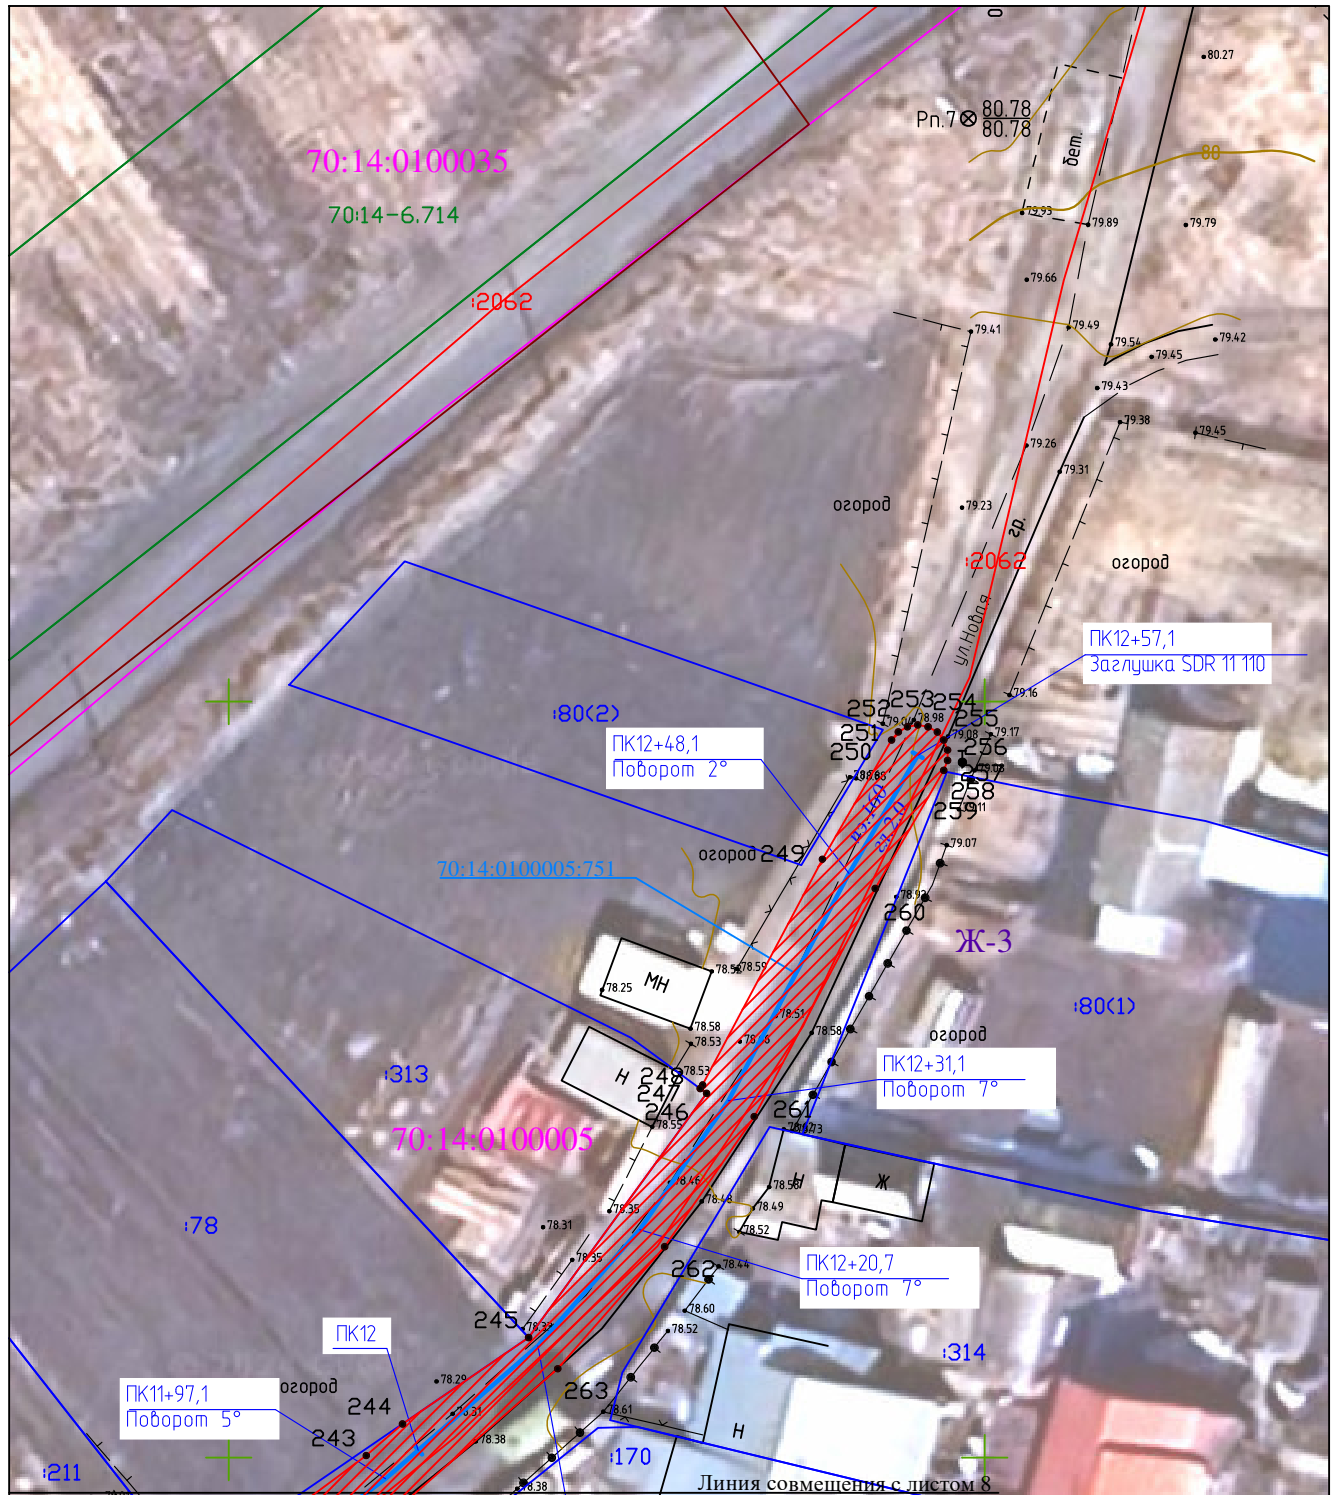
Условные обозначения:

- 1 Характерная точка границы публичного сервитута
- Граница публичного сервитута
- Границы сооружений ЕГРН
- Ось существующего сооружения
- Границы населенных пунктов ЕГРН
- Границы земельных участков ЕГРН
- :355 Обозначение кадастрового номера
- 70:14-6.3333 Границы/реестровый номер зоны с особыми условиями использования территории
- 70:14:0100005 Границы/номер кадастрового квартала
- Ж-3 Обозначение территориальной зоны








СХЕМА РАСПОЛОЖЕНИЯ ГРАНИЦ ПУБЛИЧНОГО СЕРВИТУТА НА КАДАСТРОВОМ ПЛАНЕ ТЕРРИТОРИИ

Масштаб 1:500



Условные обозначения:

- 1 Характерная точка границы публичного сервитута
-  Граница публичного сервитута
-  Границы сооружений ЕГРН
-  Ось существующего сооружения
-  Границы населенных пунктов
-  Границы земельных участков ЕГРН
- :355 Обозначение кадастрового номера
- 70:14-6.3333 Границы/реестровый номер зоны с особыми условиями использования территории
- 70:14:0100005 Границы/номер кадастрового квартала
- Ж-3 Обозначение территориальной зоны

ТЕКСТОВОЕ ОПИСАНИЕ

местоположения границ населенных пунктов, территориальных зон

Прохождение границы		Описание прохождения границы
от точки	до точки	
1	2	3
-	-	-