




Масштаб 1:500

СХЕМА РАСПОЛОЖЕНИЯ ГРАНИЦ ПУБЛИЧНОГО СЕРВИТУТА НА КАДАСТРОВОМ ПЛАНЕ ТЕРРИТОРИИ

Приложение №1 распоряжению Департамента градостроительного развития Томской области от " " 20 г. №

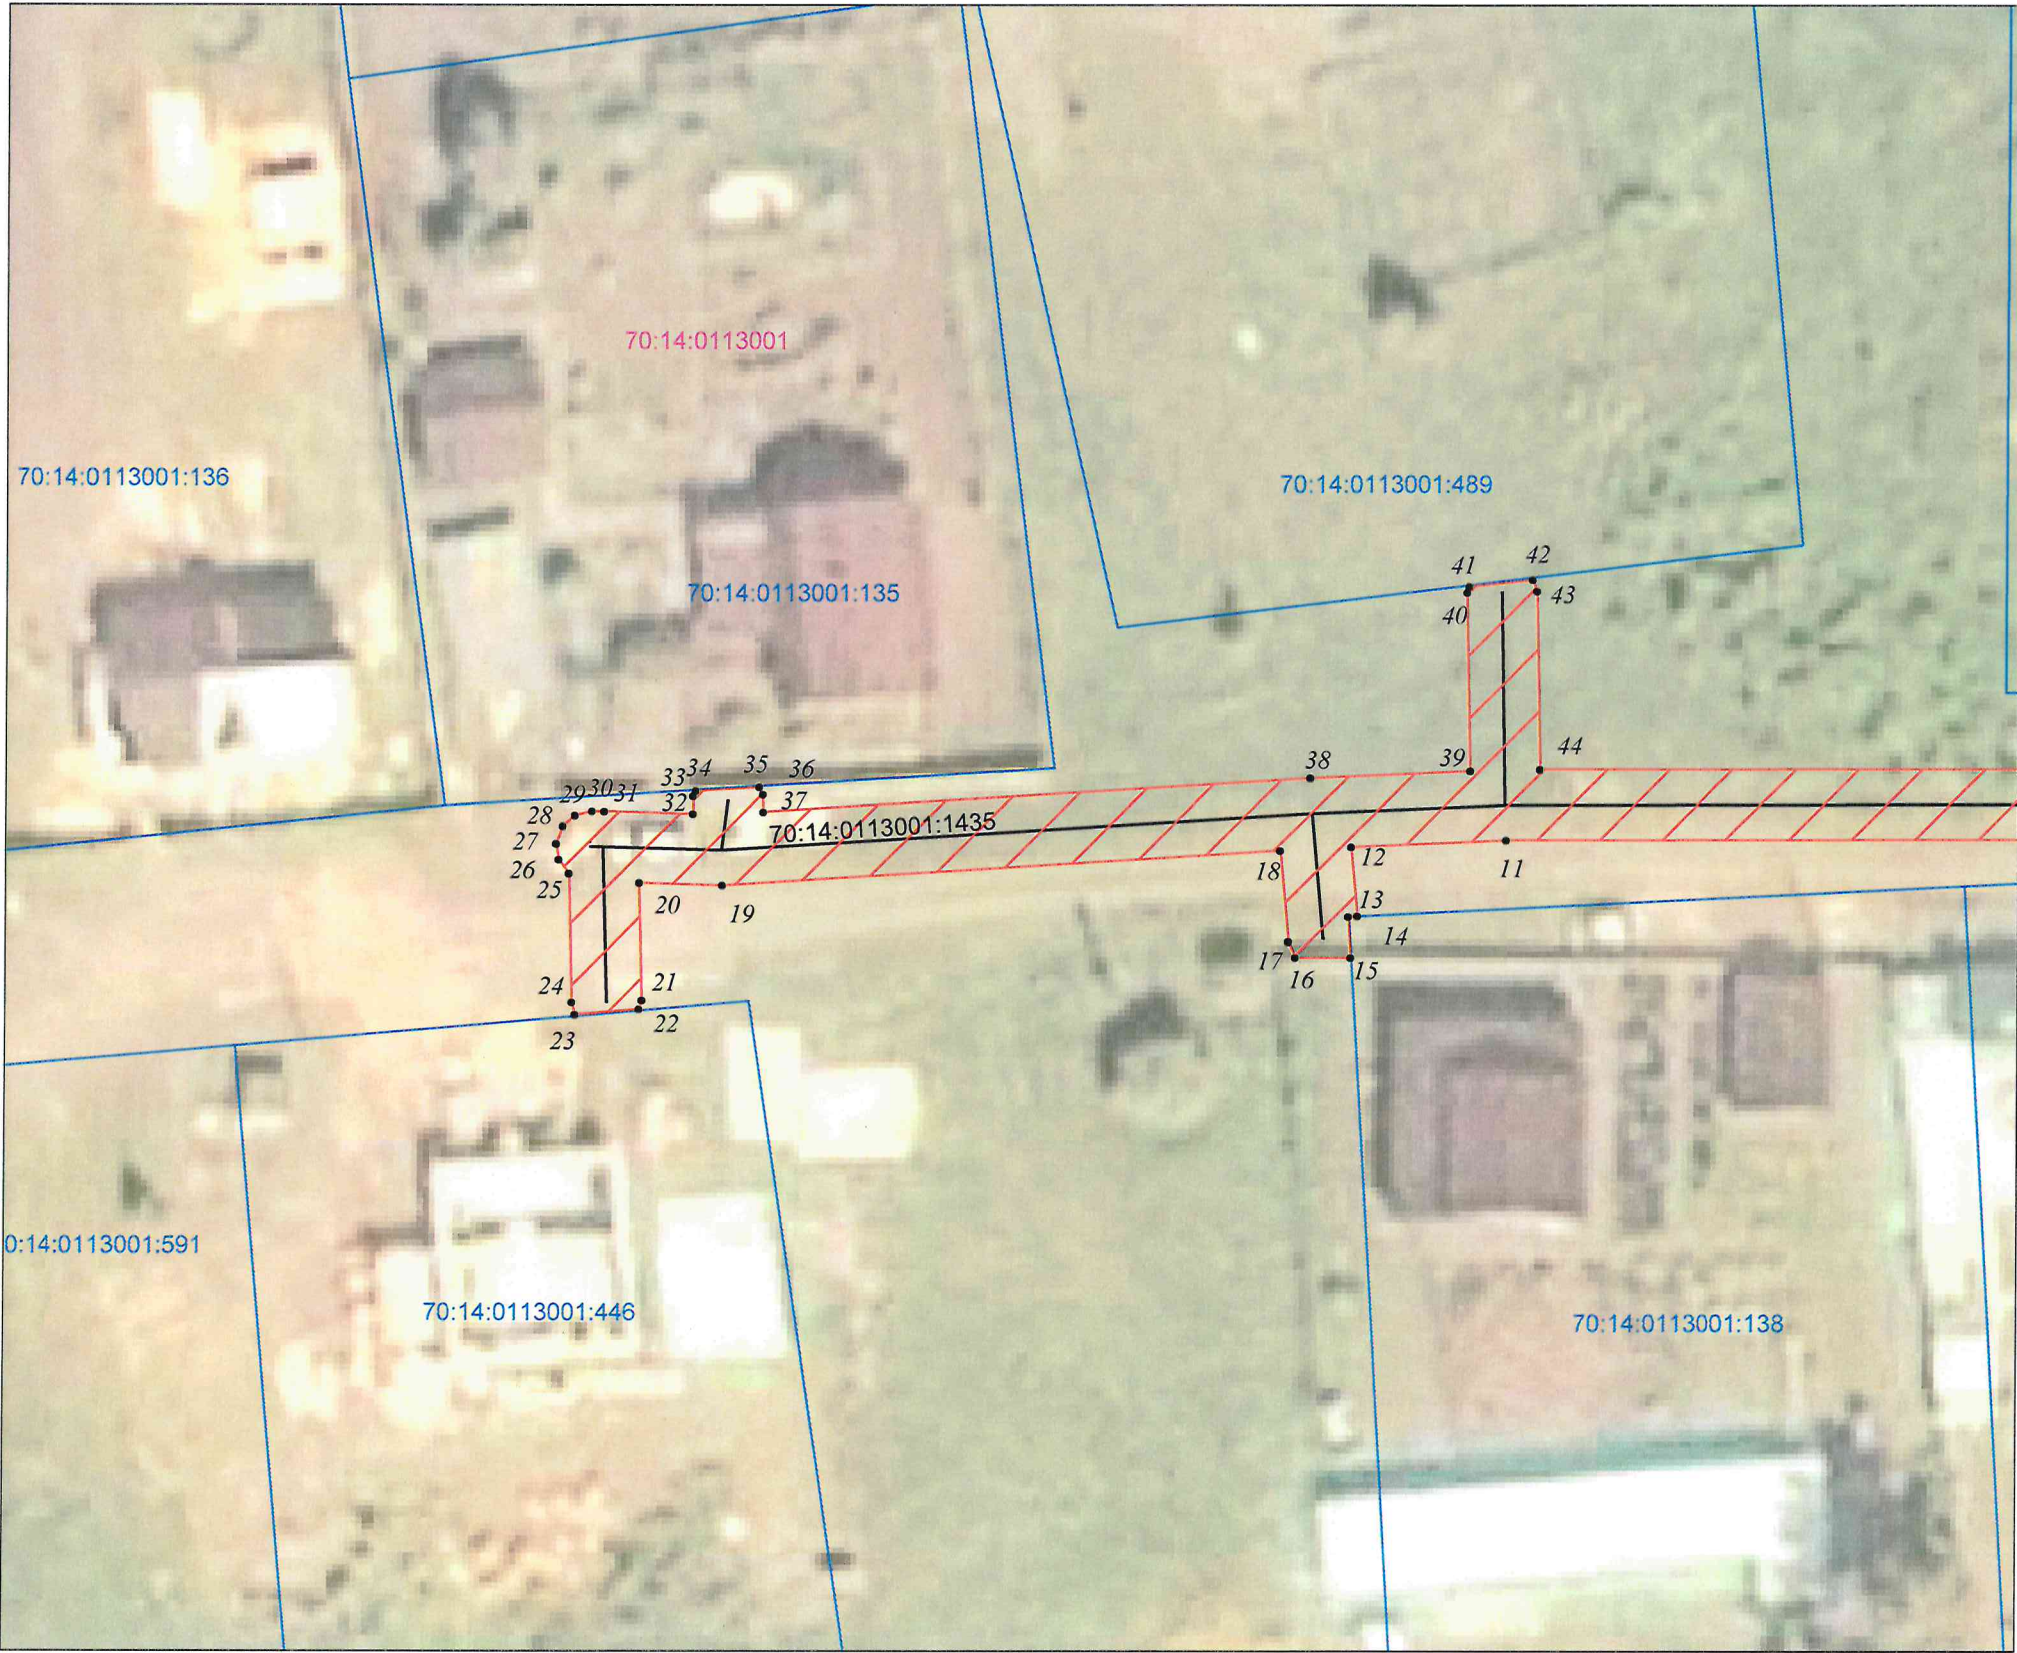

Условные обозначения:

Общая площадь публичного сервитута: 665 кв. м

- 1 характеристическая точка проектной границы публичного сервитута
- проектная граница публичного сервитута
- ось газопровода
- 70:14:0113001:1433 кадастровый номер газопровода
- 70:14:0113001:472 граница земельных участков по сведениям ЕГРН
- 70:14:0113001:472 кадастровый номер земельных участков по сведениям ЕГРН
- 70:14:0113001 номер кадастрового квартала
- 70:14:0113001 граница кадастрового квартала

граница земельных участков, в отношении которых испрашивается публичный сервитут
70:14:0113004:913 кадастровый номер земельных участков, в отношении которых испрашивается публичный сервитут

Площадь публичного сервитута 665 кв. м		
Средняя квадратическая погрешность положения характерной точки 0.10 м		
Система координат: МСК-70, зона 4		
Обозначение характерных точек границ	Координаты, м	
	№	X Y
	1	359515,99 4300131,58
	2	359515,63 4300132,72
	3	359514,83 4300133,40
	4	359513,63 4300133,55
	5	359512,60 4300132,95
	6	359511,99 4300131,58
	7	359511,98 4300124,63
	8	359511,99 4300120,98
	9	359511,70 4300101,76
	10	359511,44 4300084,37
	11	359511,38 4300049,62
	12	359510,99 4300040,77
	13	359507,07 4300041,13
	14	359507,04 4300040,63
	15	359504,72 4300040,77
	16	359504,72 4300037,65
	17	359505,63 4300037,25
	18	359510,78 4300036,78
	19	359508,80 4300004,99
	20	359508,94 4300000,24
	21	359502,27 4300000,42
	22	359501,77 4300000,25
	23	359501,47 4299996,60
	24	359502,17 4299996,42
	25	359509,47 4299996,23

26	359510,26	4299995,66
27	359511,15	4299995,52
28	359512,16	4299995,87
29	359512,77	4299996,57
30	359513,01	4299997,54
31	359513,00	4299998,23
32	359512,85	4300003,32
33	359513,85	4300003,32
34	359514,15	4300003,46
35	359514,37	4300007,08
36	359513,95	4300007,28
37	359512,95	4300007,31
38	359514,90	4300038,47
39	359515,29	4300047,56
40	359525,42	4300047,35
41	359525,76	4300047,47
42	359526,15	4300051,09
43	359525,50	4300051,35
44	359515,38	4300051,53
45	359515,44	4300084,33
46	359515,67	4300099,62
47	359519,33	4300099,42
48	359519,73	4300099,53
49	359519,72	4300103,35
50	359519,55	4300103,42
51	359515,73	4300103,62
52	359515,99	4300120,96
1	359515,99	4300131,58




ДЕПАРТАМЕНТ ГРАДОСТРОИТЕЛЬНОГО РАЗВИТИЯ ТОМСКОЙ ОБЛАСТИ	
Местоположение: Российская Федерация, Томская область, Томский район, Зорькальцевское сельское поселение, д. Нелюбино, ул. Молодежная, ул. Зеленая	
Кадастровый инженер ООО "Газпром гарораспределение Томск"	Ж.Е. Макажанова



Масштаб 1:500

СХЕМА РАСПОЛОЖЕНИЯ ГРАНИЦ ПУБЛИЧНОГО СЕРВИТУТА НА КАДАСТРОВОМ ПЛАНЕ ТЕРРИТОРИИ

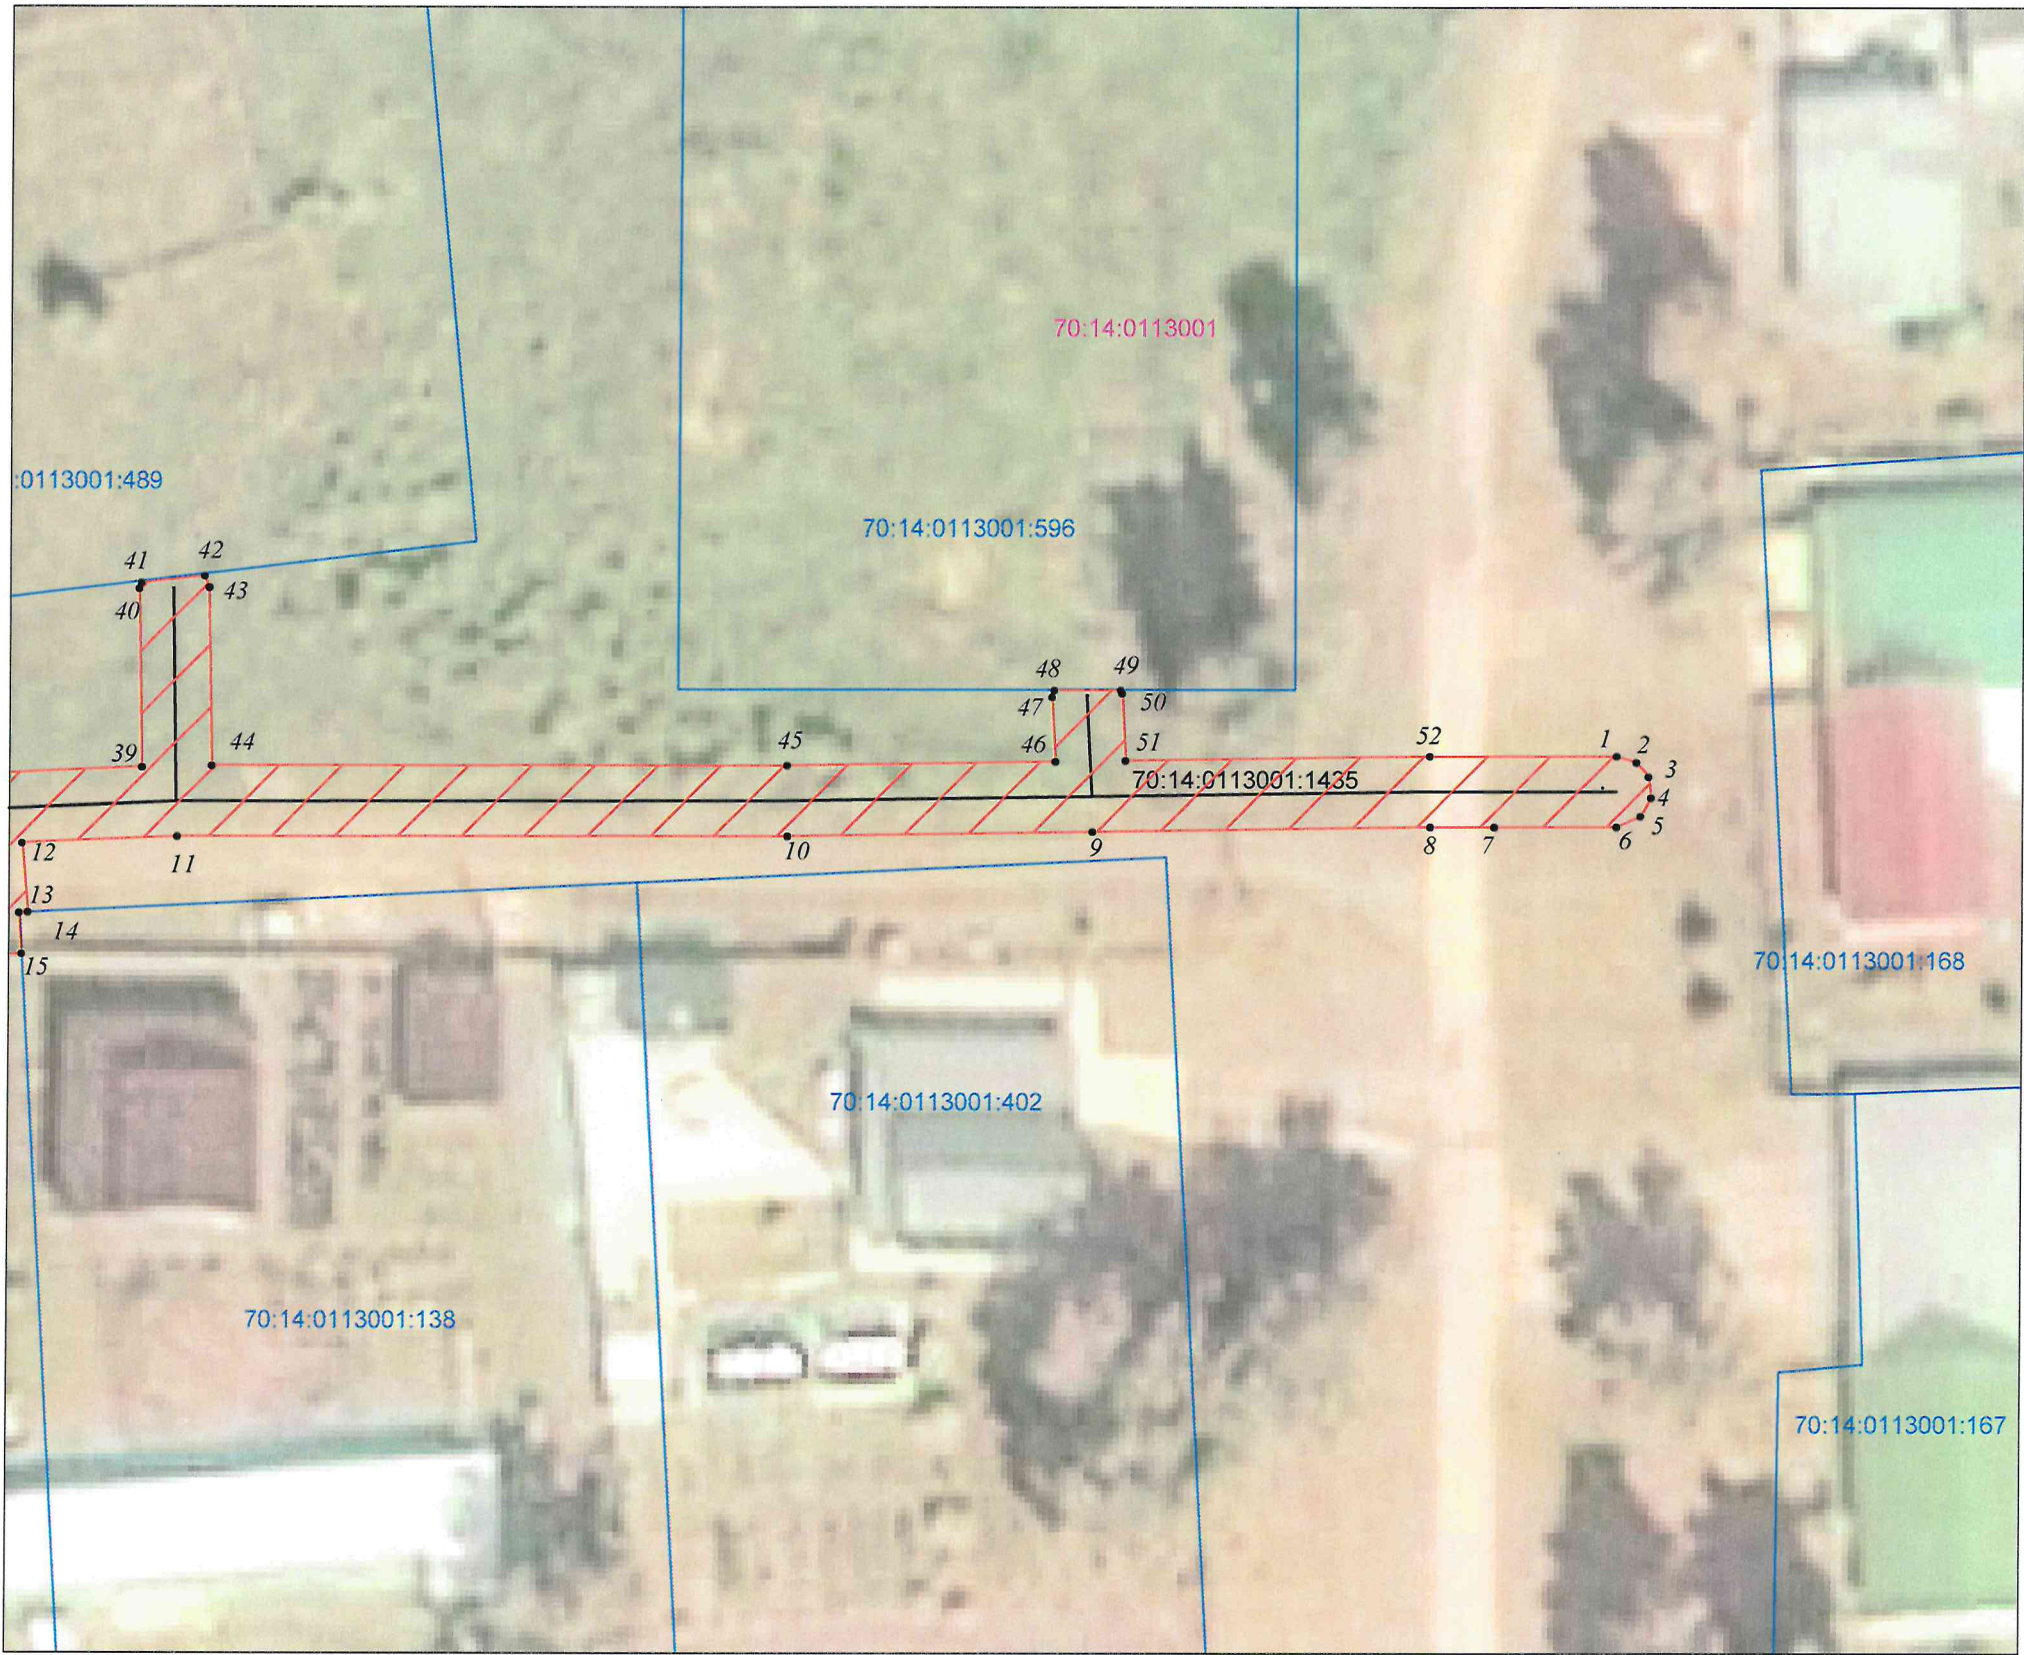

Площадь публичного сервитута 665 кв. м		
Средняя квадратическая погрешность положения характерной точки 0.10 м		
Система координат: МСК-70, зона 4		
Обозначение характерных точек границ	Координаты, м	
	№	X Y
	1	359515,99 4300131,58
	2	359515,63 4300132,72
	3	359514,83 4300133,40
	4	359513,63 4300133,55
	5	359512,60 4300132,95
	6	359511,99 4300131,58
	7	359511,98 4300124,63
	8	359511,99 4300120,98
	9	359511,70 4300101,76
	10	359511,44 4300084,37
	11	359511,38 4300049,62
	12	359510,99 4300040,77
	13	359507,07 4300041,13
	14	359507,04 4300040,63
	15	359504,72 4300040,77
	16	359504,72 4300037,65
	17	359505,63 4300037,25
	18	359510,78 4300036,78
	19	359508,80 4300004,99
	20	359508,94 4300000,24
	21	359502,27 4300000,42
	22	359501,77 4300000,25
	23	359501,47 4299996,60
	24	359502,17 4299996,42
	25	359509,47 4299996,23

26	359510,26	4299995,66
27	359511,15	4299995,52
28	359512,16	4299995,87
29	359512,77	4299996,57
30	359513,01	4299997,54
31	359513,00	4299998,23
32	359512,85	4300003,32
33	359513,85	4300003,32
34	359514,15	4300003,46
35	359514,37	4300007,08
36	359513,95	4300007,28
37	359512,95	4300007,31
38	359514,90	4300038,47
39	359515,29	4300047,56
40	359525,42	4300047,35
41	359525,76	4300047,47
42	359526,15	4300051,09
43	359525,50	4300051,35
44	359515,38	4300051,53
45	359515,44	4300084,33
46	359515,67	4300099,62
47	359519,33	4300099,42
48	359519,73	4300099,53
49	359519,72	4300103,35
50	359519,55	4300103,42
51	359515,73	4300103,62
52	359515,99	4300120,96
1	359515,99	4300131,58

Условные обозначения:

Общая площадь публичного сервитута: 665 кв. м

- 1

характерная точка проектной границы публичного сервитута
- проектная граница публичного сервитута
- ось газопровода
- 70:14:0113001:1433

кадастровый номер газопровода
- 70:14:0113001:472

граница земельных участков по сведениям ЕГРН
- 70:14:0113001:472

кадастровый номер земельных участков по сведениям ЕГРН
- 70:14:0113001

номер кадастрового квартала
- 70:14:0113001

граница кадастрового квартала

70:14:0113001:913

кадастровый номер земельных участков, в отношении которых испрашивается публичный сервитут

граница земельных участков, в отношении которых испрашивается публичный сервитут