




Масштаб 1:500

СХЕМА РАСПОЛОЖЕНИЯ ГРАНИЦ ПУБЛИЧНОГО СЕРВИТУТА НА КАДАСТРОВОМ ПЛАНЕ ТЕРРИТОРИИ

Приложение №1 к распоряжению Департамента градостроительного развития Томской области от " " 20 г. №

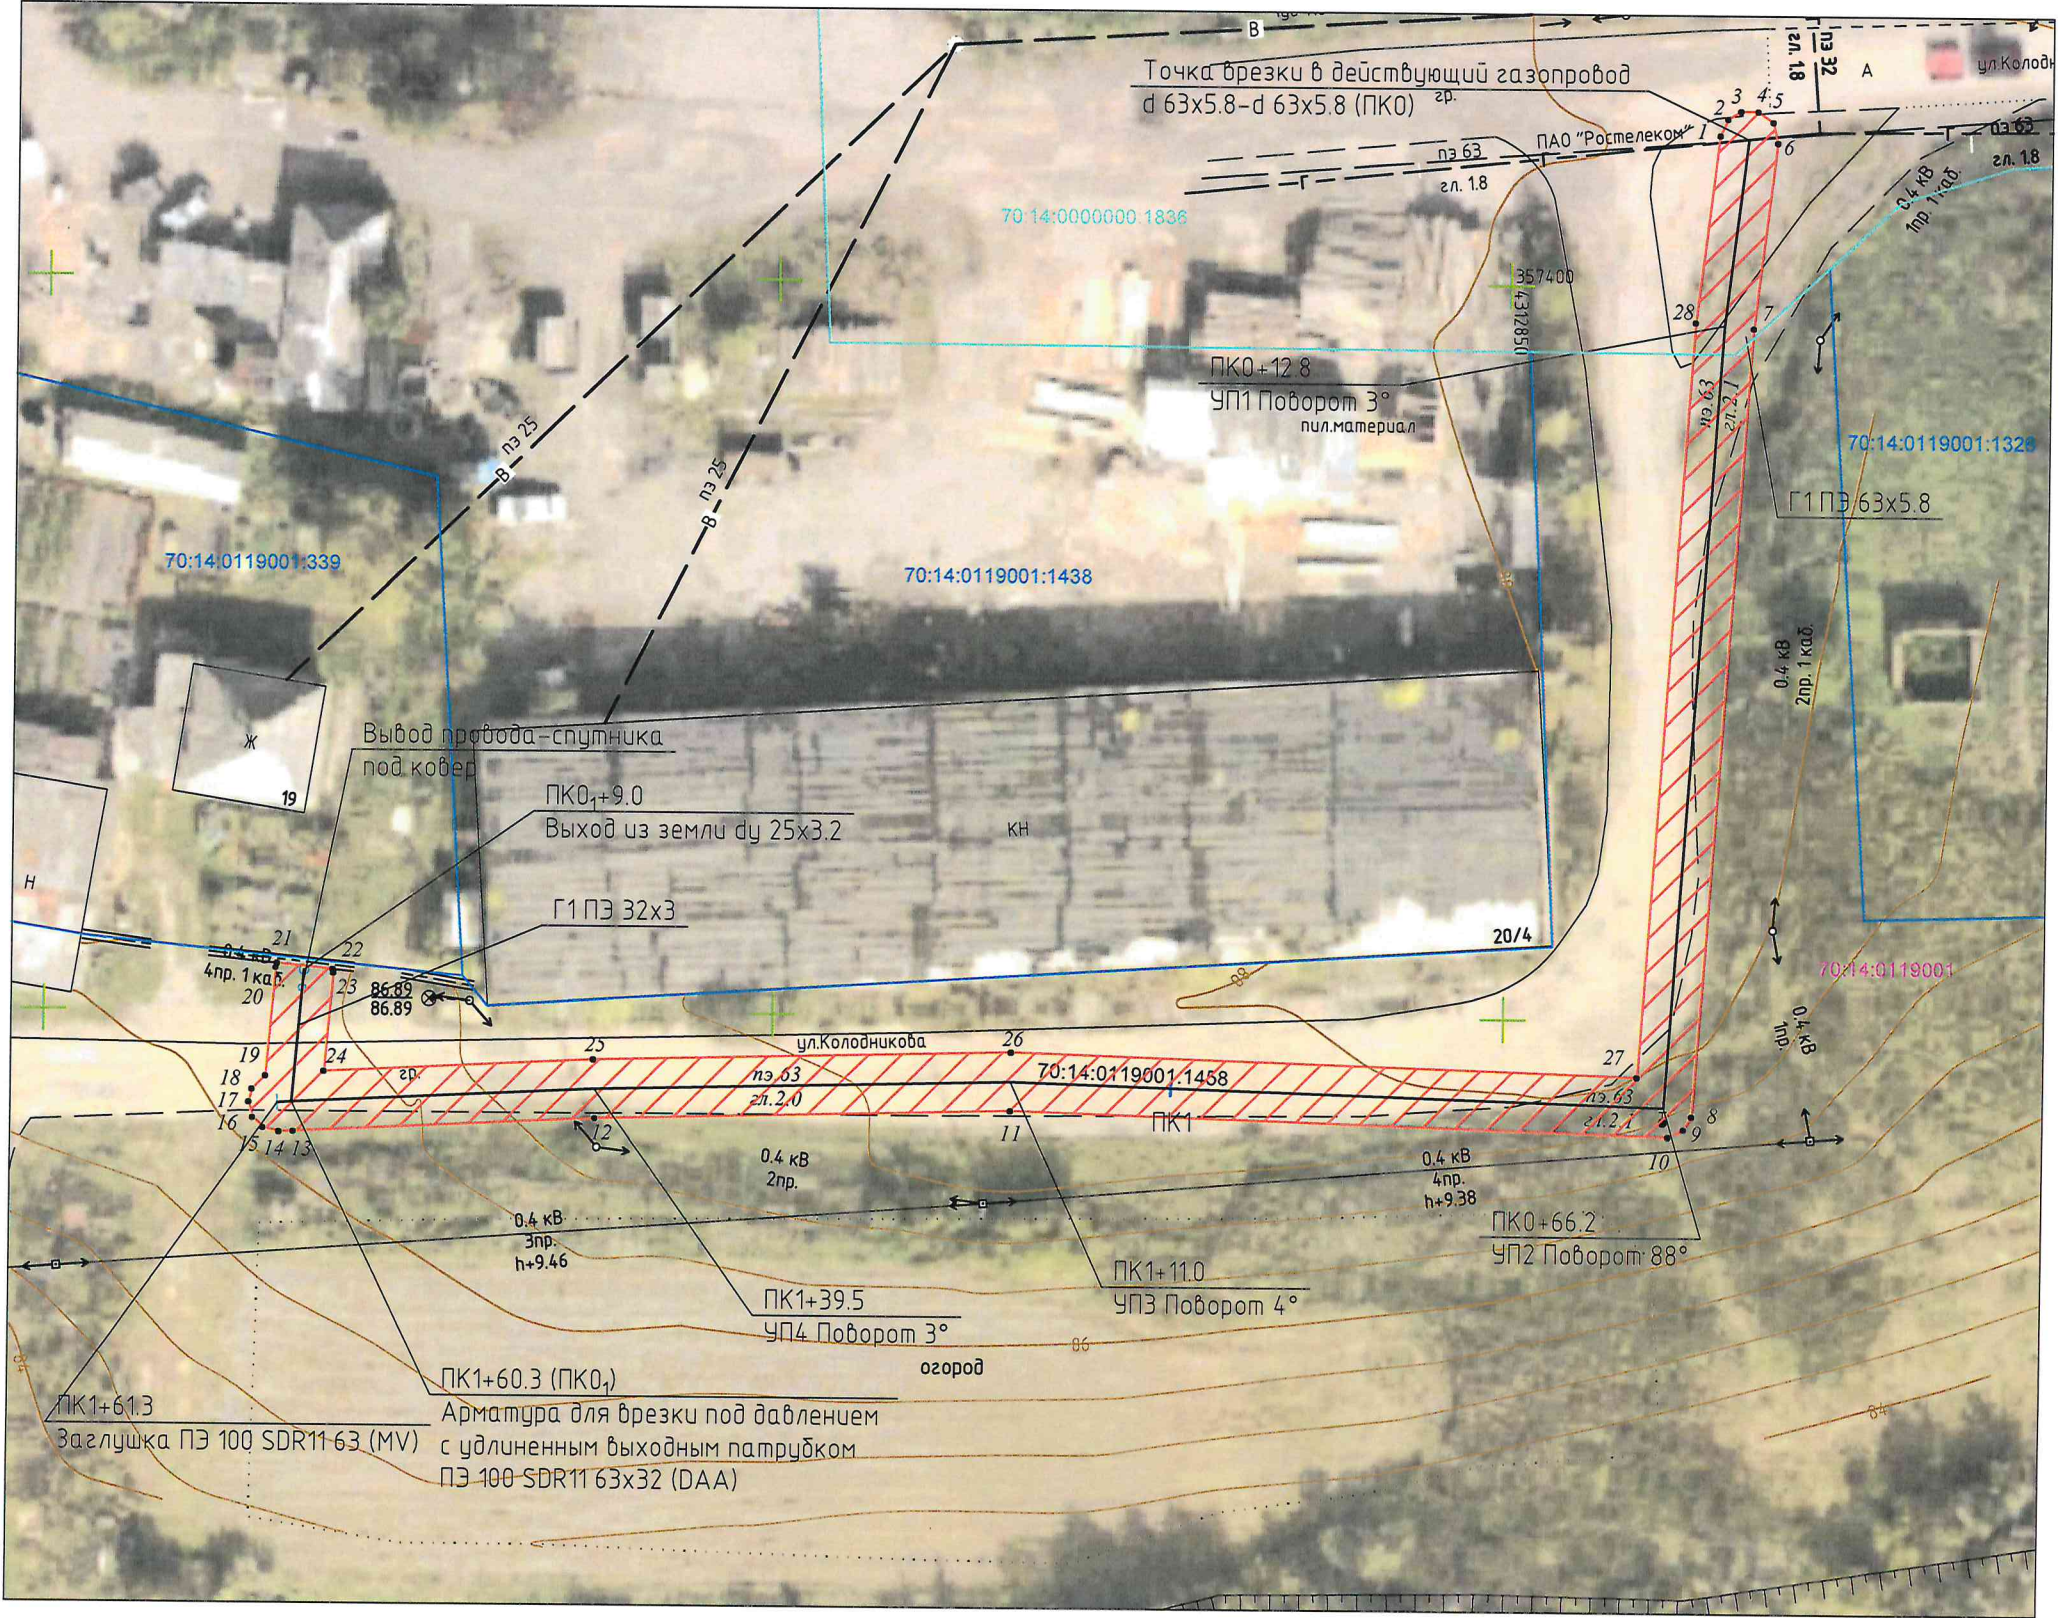

- Условные обозначения:
- 1 — характеристическая точка проектной границы публичного сервитута
 - ▨ — проектная граница публичного сервитута
 - — ось газопровода
 - 70:14:0119001:1458 — кадастровый номер газопровода
 - — граница земельного участка
 - 70:14:0119001:1438 — кадастровый номер земельного участка
 - 70:14:0119001 — номер кадастрового квартала
 - — граница кадастрового квартала
 - — граница земельных участков, в отношении которых устанавливается публичный сервитут
 - 70:14:0000000:1836 — кадастровый номер земельных участков, в отношении которых устанавливается публичный сервитут

Площадь публичного сервитута: 683 м2		
Система координат МСК-70, зона 4		
Средняя квадратическая погрешность: 0,10 м		
Метод определения координат характерных точек: картометрический метод		
Обозначение характерных точек границ	Координаты, м	
	X	Y
1	357410,33	4312864,17
2	357411,45	4312864,69
3	357412,00	4312865,58
4	357411,99	4312866,77
5	357411,27	4312867,81
6	357409,85	4312868,15
7	357397,22	4312866,61
8	357343,47	4312862,98
9	357342,58	4312862,41
10	357342,08	4312861,36
11	357343,47	4312816,31
12	357342,76	4312787,88
13	357341,72	4312767,20
14	357341,67	4312766,20
15	357341,94	4312765,11
16	357342,63	4312764,39
17	357343,69	4312764,10
18	357344,57	4312764,32
19	357345,48	4312765,24
20	357352,87	4312765,86
21	357353,16	4312765,97
22	357352,77	4312769,80
23	357352,53	4312769,84
24	357345,83	4312769,28
25	357346,76	4312787,72
26	357347,47	4312816,33
27	357346,12	4312859,20
28	357397,60	4312862,63
1	357410,33	4312864,17

ДЕПАРТАМЕНТ ГРАДОСТРОИТЕЛЬНОГО РАЗВИТИЯ ТОМСКОЙ ОБЛАСТИ

Местоположение: Российская Федерация, Томская область, Томский район, Зоркальцевское сельское поселение, д. Поросино, ул. Колодника

Кадастровый инженер ООО "Газпром газораспределение Сибирь"

Ж.Е. Макажанова

