


Схема расположения границ публичного сервитута

Приложение к Распоряжению Департамента градостроительного развития Томской области № _____ от "___" _____ 20__ г.

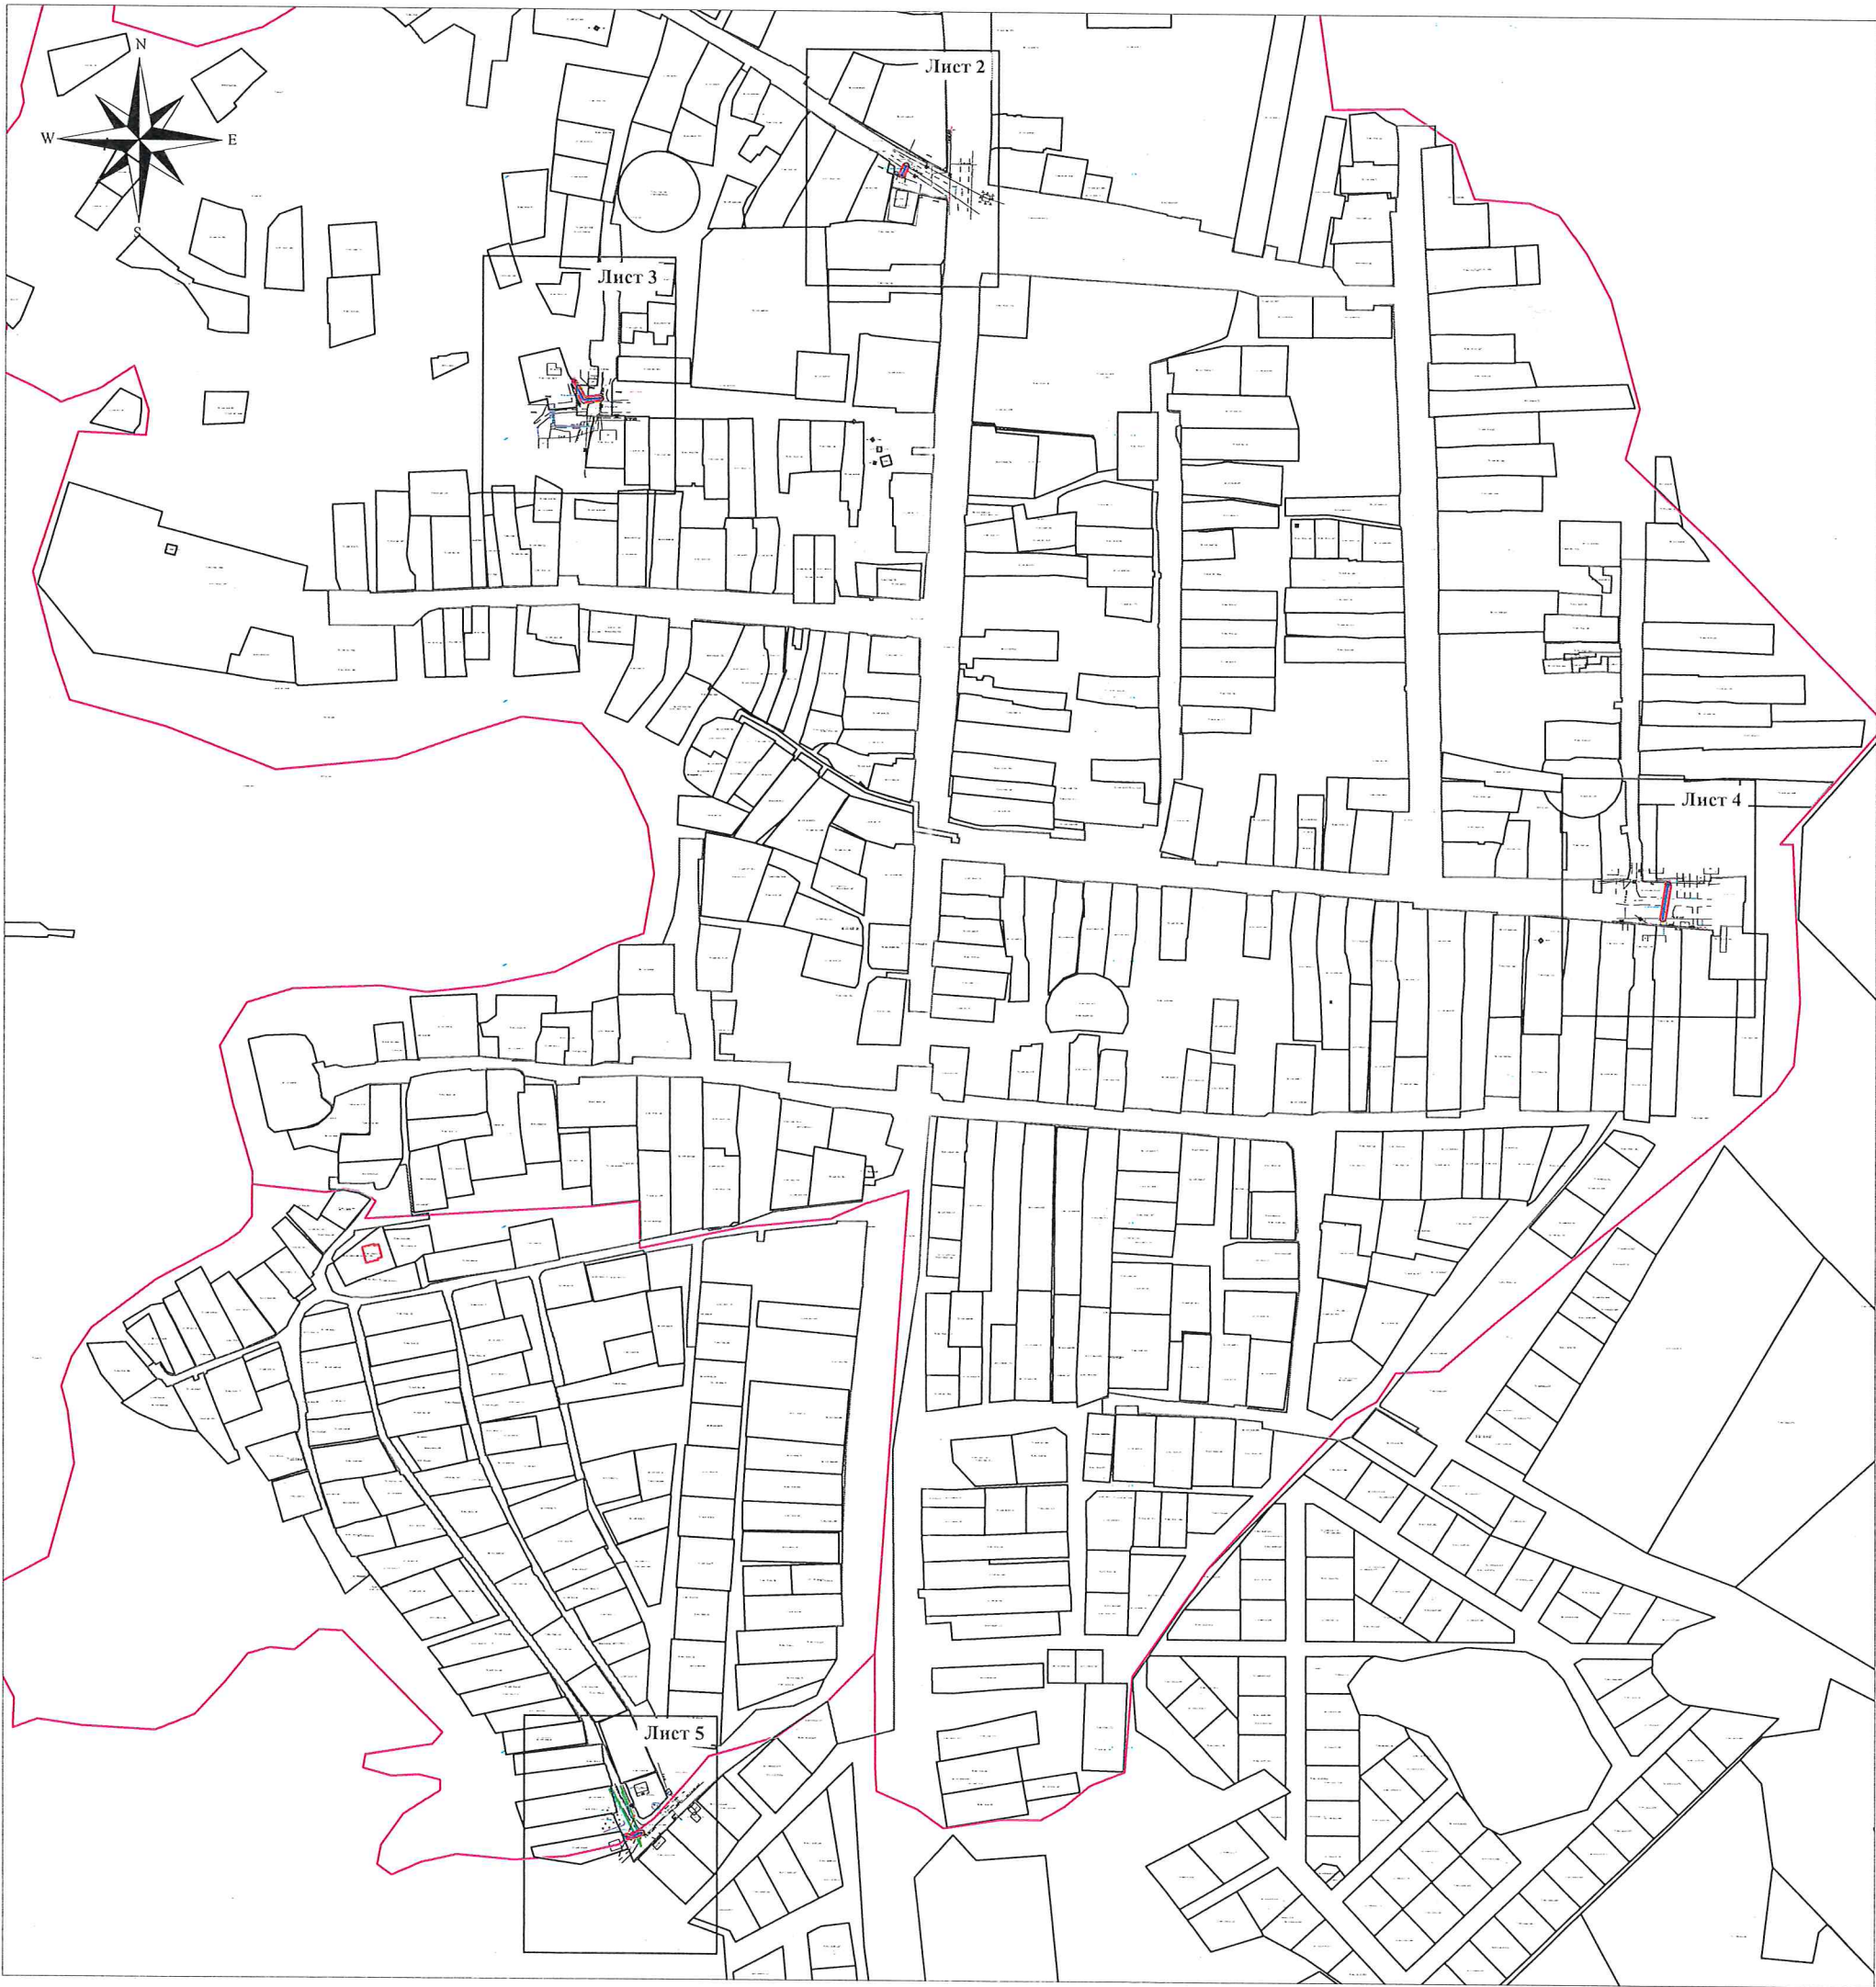

Масштаб 1:15000

Условные обозначения:


- 70:21:0000000 - граница и обозначение номера кадастрового квартала
- проектные границы публичного сервитута
- граница объекта
- 1 - характерная точка границы публичного сервитута
- 70:21:0200041:19 - граница и обозначение земельных участков, пересекающих публичный сервитут

Каталог координат: Система координат МСК-70, зона 4

см. на листе 6 >>

Площадь публичного сервитута: 328 кв.м.

Департамент градостроительного развития Томской области	
Местоположение: Российская Федерация, Томская область, Томский район, Зорькальцевское сельское поселение, деревня Поросино	
Цель установления публичного сервитута: Для эксплуатации сооружения «Газопроводы-вводы к жилым домам в д. Поросино, ул. Школьная, ул. Озерная, ул. Новая, ул. Солнечная, пер. Озерный, пер. Солнечный» с кадастровым номером 70:14:0000000:4466	
Исполнитель	Ф.И.О.
Кадастровый инженер	А.В. Луков

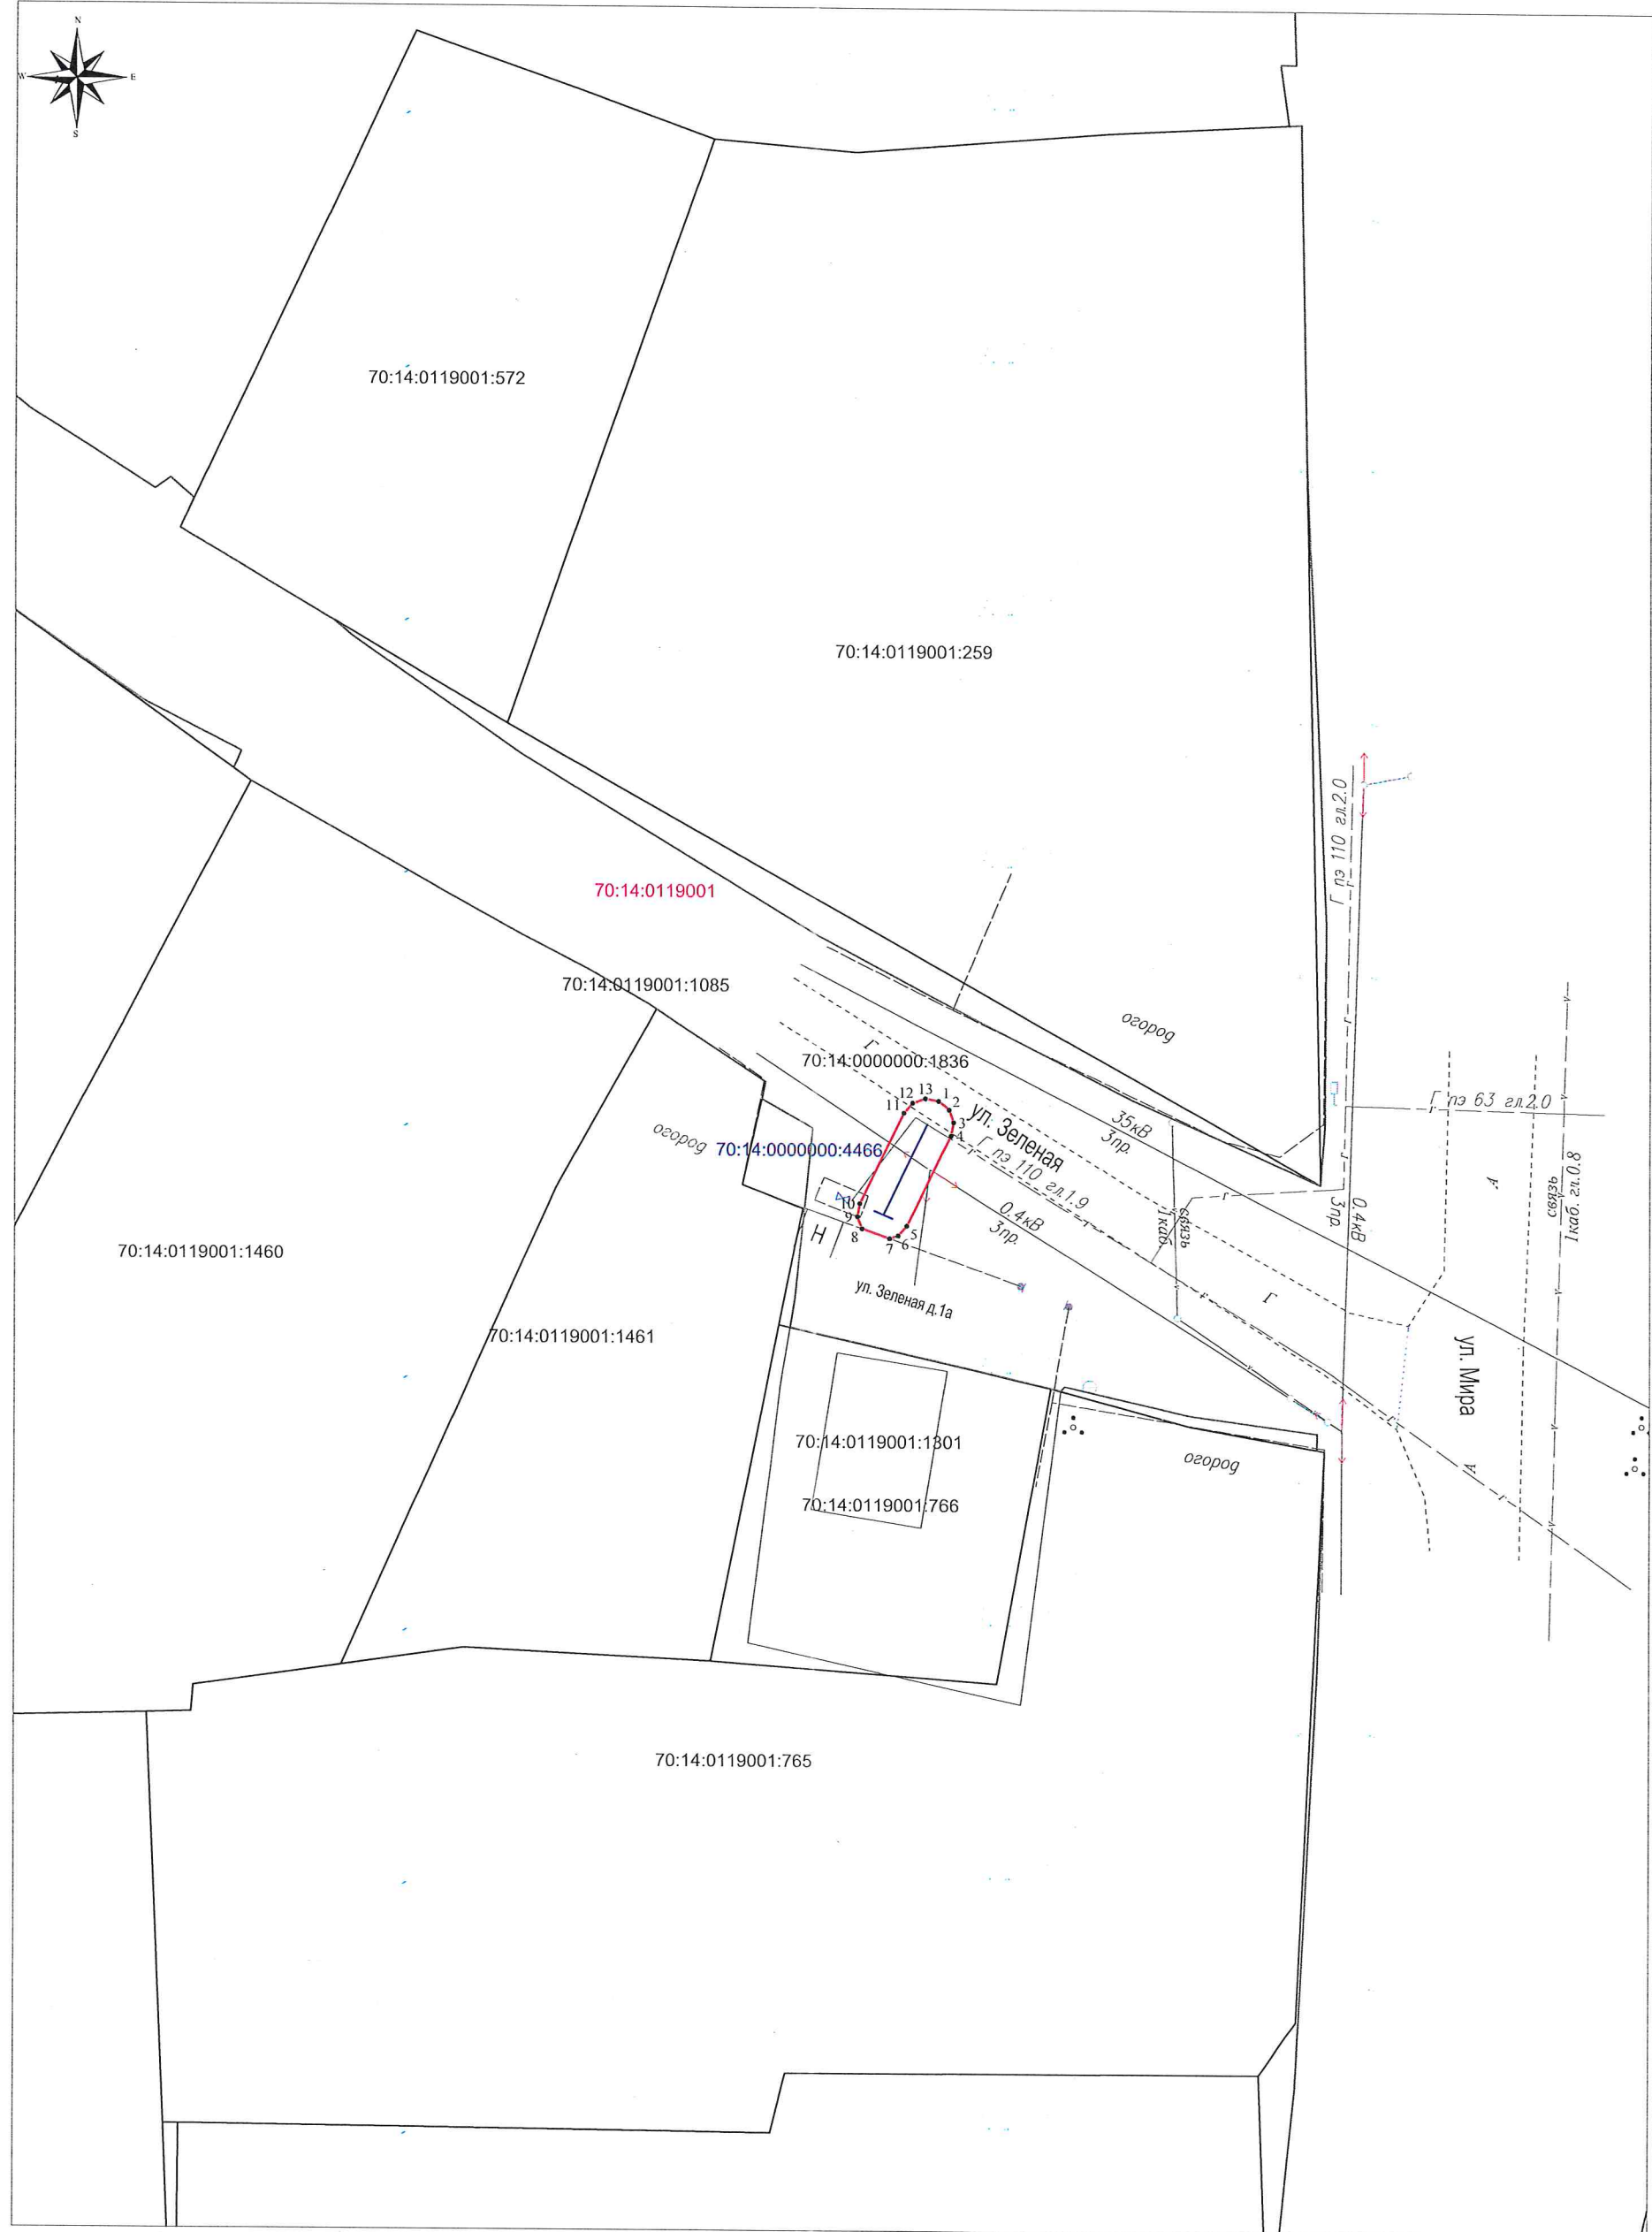

Условные обозначения приведены на Листе 1




Масштаб 1:500

Условные обозначения приведены на Листе 1

Схема расположения границ публичного сервитута

Лист 4

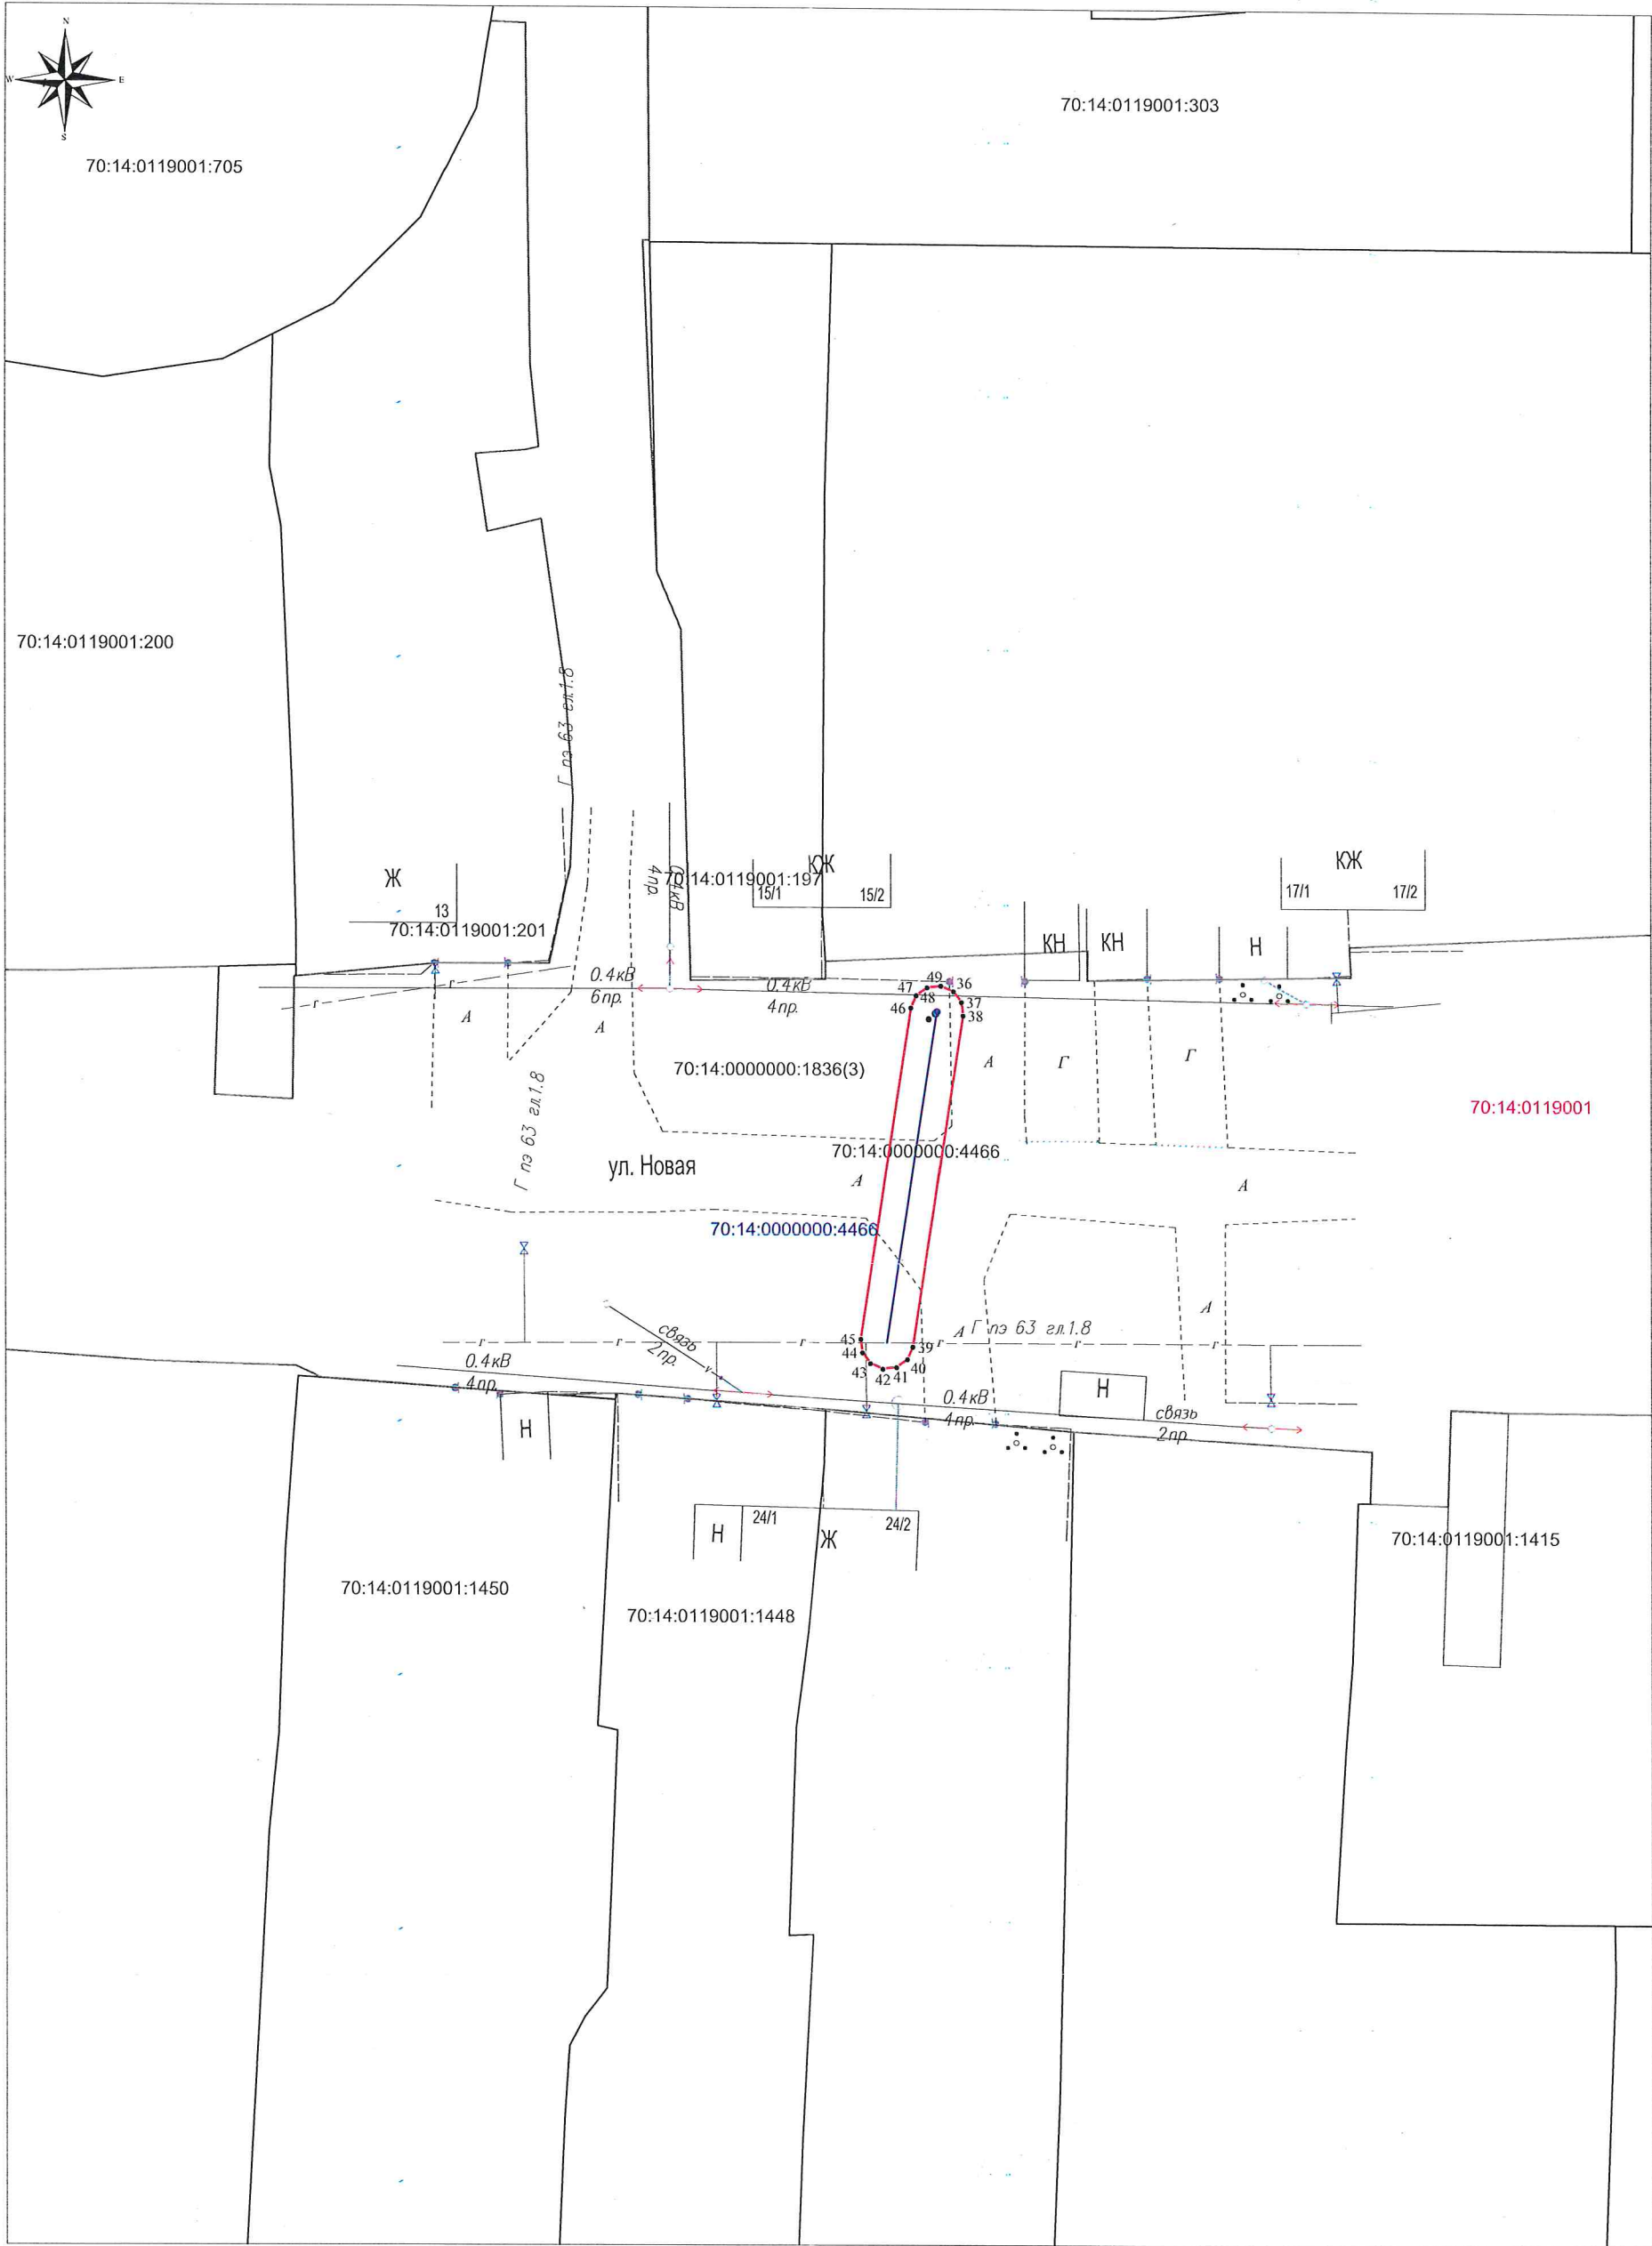


Масштаб 1:500

Условные обозначения приведены на Листе 1

Схема расположения границ публичного сервитута

Лист 5

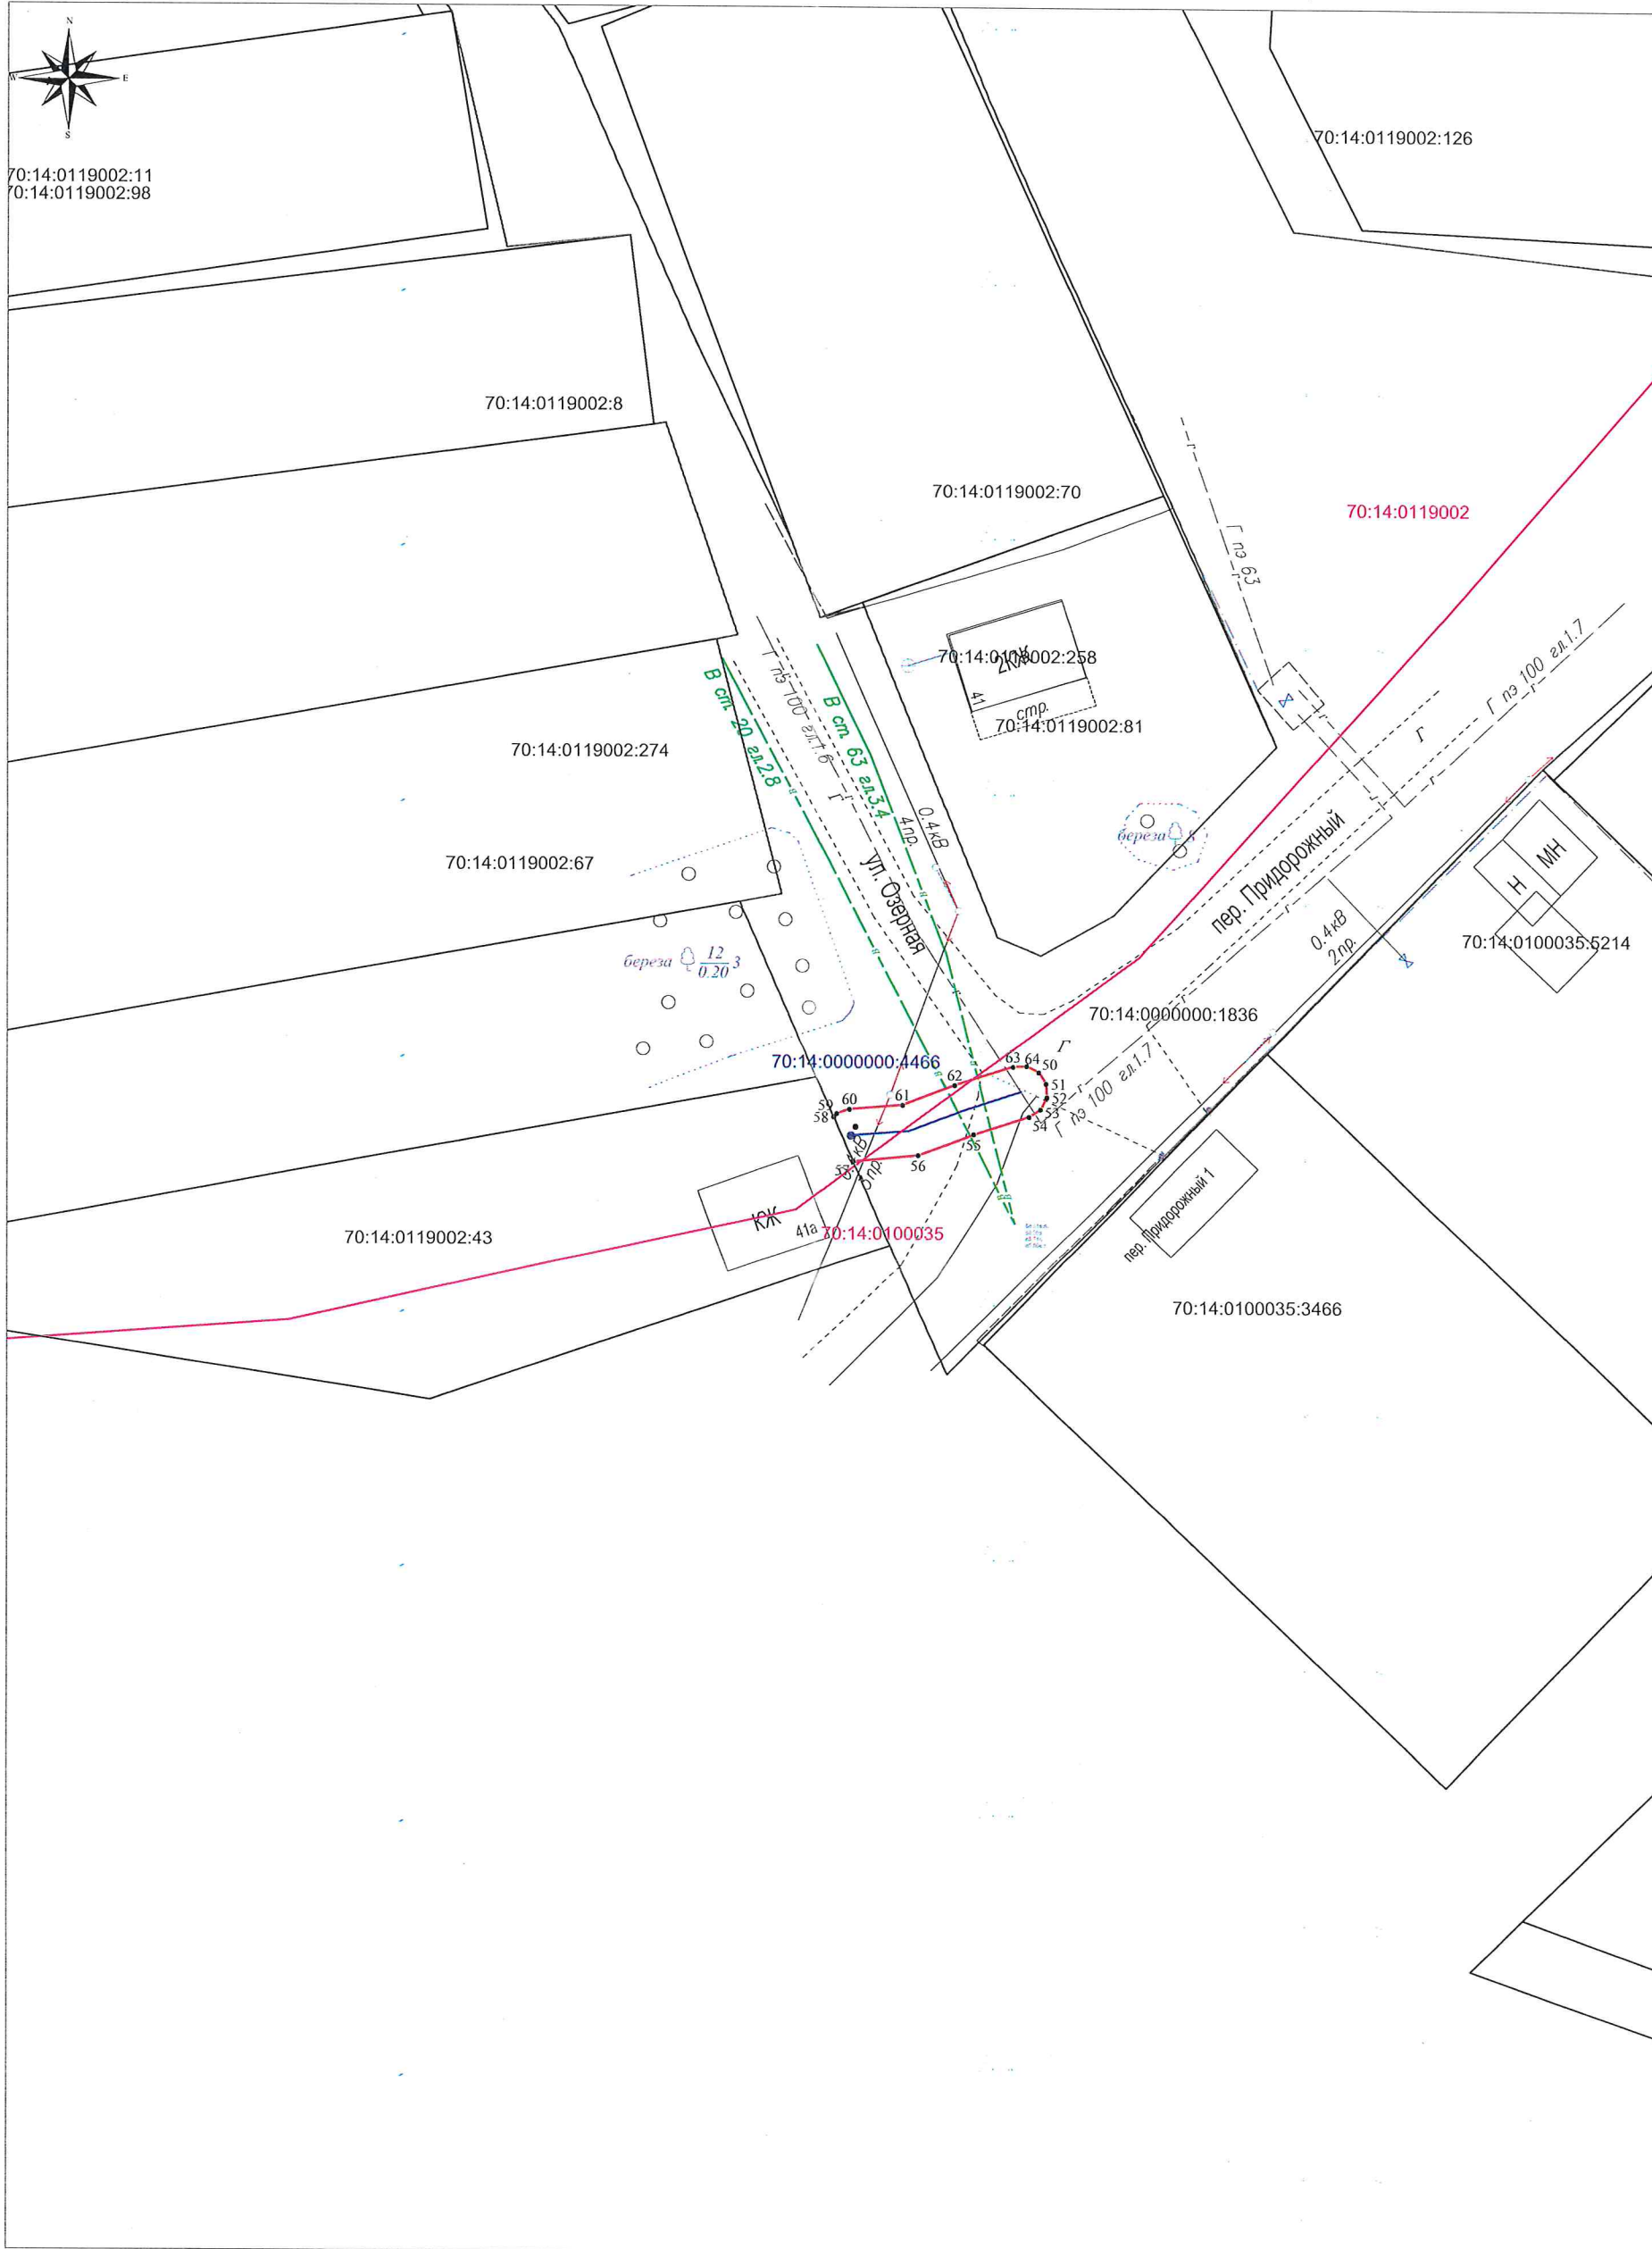

Масштаб 1:500

Условные обозначения приведены на Листе 1

Лист 5

Лист 6		
Обозначение характерных точек границы	Координаты, м	
	X	Y
1	2	3
1	357741,41	4313228,81
2	357740,74	4313229,59
3	357739,76	4313229,93
4	357738,74	4313229,74
5	357731,79	4313226,39
6	357731,01	4313225,72
7	357730,79	4313225,07
8	357731,56	4313222,95
9	357732,51	4313222,6
10	357733,53	4313222,79
11	357740,48	4313226,14
12	357741,26	4313226,81
13	357741,6	4313227,79
1	357741,41	4313228,81
14	357561,56	4312989,7
15	357562,41	4312988,85
16	357568,84	4312985,48
17	357572,92	4312985,42
18	357578,52	4312981,8
19	357578,85	4312982,74
20	357578,66	4312983,76
21	357577,98	4312984,54
22	357576,07	4312985,84
23	357573,8	4312987,25
24	357571,52	4312988,59
25	357565,5	4312991,74
26	357566,31	4312997,81
27	357566,66	4313002,92
28	357566,46	4313003,94
29	357565,78	4313004,72
30	357564,8	4313005,06
31	357563,78	4313004,86
32	357563	4313004,18
33	357562,66	4313003,2
34	357562,31	4312998,09
35	357561,36	4312990,88
14	357561,56	4312989,7
36	357212,49	4313791,2
37	357211,66	4313791,81
38	357210,63	4313791,93
39	357185,17	4313788,1
40	357184,22	4313787,68
41	357183,61	4313786,85
42	357183,49	4313785,82
43	357183,91	4313784,87
44	357184,74	4313784,26
45	357185,77	4313784,14
46	357211,23	4313787,97
47	357212,18	4313788,39
48	357212,79	4313789,22
49	357212,91	4313790,25
36	357212,49	4313791,2
50	356503,65	4313036,87
51	356502,78	4313037,43
52	356501,75	4313037,49
53	356500,83	4313037,01
54	356500,27	4313036,14
55	356498,91	4313031,93
56	356497,3	4313027,74
57	356496,83	4313022,83
58	356500,22	4313021,33
59	356500,48	4313021,55
60	356500,82	4313022,52
61	356501,14	4313026,55
62	356502,65	4313030,49
63	356504,07	4313034,92
64	356504,13	4313035,95
50	356503,65	4313036,87

А. А. А. А. А.