

## ГРАФИЧЕСКОЕ ОПИСАНИЕ

местоположения границ населенных пунктов, территориальных зон,  
особо охраняемых природных территорий,  
зон с особыми условиями использования территории

Публичный сервитут для эксплуатации существующего распределительного газопровода и газопроводов-вводов  
низкого давления к жилым домам в д. Петрово, ул. Луговая, ул. Березовая  
(наименование объекта, местоположение границ которого описано (далее - объект))

### Раздел 1

Сведения об объекте		
№ п/п	Характеристики объекта	Описание характеристик
1	2	3
1	Местоположение объекта	Российская Федерация, Томская область, Томский район, Зоркальцевское сельское поселение, д. Петрово, ул. Луговая, ул. Березовая
2	Площадь объекта +/- величина погрешности определения площади (Р+/- Дельта Р)	3503 кв.м ± 21 кв.м
3	Иные характеристики объекта	—

## Раздел 2

Сведения о местоположении границ объекта					
1. Система координат <u>МСК-70, зона 4</u>					
2. Сведения о характерных точках границ объекта					
Обозначение характерных точек границ	Координаты, м		Метод определения координат характерной точки	Средняя квадратическая погрешность положения характерной точки ( $M_t$ ), м	Описание обозначения точки на местности (при наличии)
	X	Y			
1	2	3	4	5	6
1	355716.65	4315058.64	Картометрический метод	0.10	–
2	355774.98	4315002.20	Картометрический метод	0.10	–
3	355776.22	4315002.34	Картометрический метод	0.10	–
4	355777.53	4315003.49	Картометрический метод	0.10	–
5	355777.53	4315005.05	Картометрический метод	0.10	–
6	355776.75	4315006.40	Картометрический метод	0.10	–
7	355770.70	4315012.42	Картометрический метод	0.10	–
8	355771.00	4315013.06	Картометрический метод	0.10	–
9	355768.60	4315015.56	Картометрический метод	0.10	–
10	355767.93	4315015.15	Картометрический метод	0.10	–
11	355750.27	4315032.45	Картометрический метод	0.10	–
12	355740.04	4315042.28	Картометрический метод	0.10	–
13	355727.05	4315053.61	Картометрический метод	0.10	–
14	355727.83	4315054.43	Картометрический метод	0.10	–
15	355724.99	4315057.25	Картометрический метод	0.10	–
16	355724.07	4315056.31	Картометрический метод	0.10	–
17	355717.54	4315062.38	Картометрический метод	0.10	–
18	355696.79	4315065.16	Картометрический метод	0.10	–
19	355678.77	4315067.20	Картометрический метод	0.10	–
20	355679.06	4315069.76	Картометрический метод	0.10	–
21	355678.93	4315070.24	Картометрический метод	0.10	–
22	355675.42	4315070.95	Картометрический метод	0.10	–
23	355675.08	4315070.22	Картометрический метод	0.10	–
24	355674.79	4315067.66	Картометрический метод	0.10	–
25	355656.08	4315069.96	Картометрический метод	0.10	–
26	355657.42	4315076.68	Картометрический	0.10	–

			метод		
27	355661.39	4315099.68	Картометрический метод	0.10	–
28	355671.19	4315098.12	Картометрический метод	0.10	–
29	355671.40	4315099.79	Картометрический метод	0.10	–
30	355671.66	4315102.06	Картометрический метод	0.10	–
31	355662.05	4315103.63	Картометрический метод	0.10	–
32	355667.88	4315138.07	Картометрический метод	0.10	–
33	355672.26	4315162.80	Картометрический метод	0.10	–
34	355674.97	4315166.07	Картометрический метод	0.10	–
35	355678.08	4315163.34	Картометрический метод	0.10	–
36	355683.85	4315157.44	Картометрический метод	0.10	–
37	355683.24	4315156.80	Картометрический метод	0.10	–
38	355686.11	4315154.02	Картометрический метод	0.10	–
39	355686.70	4315154.64	Картометрический метод	0.10	–
40	355712.74	4315130.03	Картометрический метод	0.10	–
41	355725.10	4315119.18	Картометрический метод	0.10	–
42	355725.63	4315123.37	Картометрический метод	0.10	–
43	355716.26	4315133.49	Картометрический метод	0.10	–
44	355704.65	4315144.55	Картометрический метод	0.10	–
45	355688.70	4315159.63	Картометрический метод	0.10	–
46	355681.53	4315166.97	Картометрический метод	0.10	–
47	355678.10	4315169.98	Картометрический метод	0.10	–
48	355695.97	4315192.98	Картометрический метод	0.10	–
49	355707.18	4315215.64	Картометрический метод	0.10	–
50	355713.79	4315228.61	Картометрический метод	0.10	–
51	355722.18	4315244.70	Картометрический метод	0.10	–
52	355731.45	4315243.48	Картометрический метод	0.10	–
53	355741.72	4315232.83	Картометрический метод	0.10	–
54	355743.10	4315232.01	Картометрический метод	0.10	–
55	355744.66	4315232.01	Картометрический метод	0.10	–
56	355746.00	4315232.79	Картометрический метод	0.10	–
57	355746.39	4315234.42	Картометрический метод	0.10	–
58	355745.92	4315235.66	Картометрический метод	0.10	–
59	355734.29	4315247.73	Картометрический метод	0.10	–
60	355733.41	4315248.27	Картометрический метод	0.10	–

			метод		
61	355721.00	4315249.88	Картометрический метод	0.10	–
62	355719.96	4315249.86	Картометрический метод	0.10	–
63	355719.07	4315249.34	Картометрический метод	0.10	–
64	355718.49	4315248.45	Картометрический метод	0.10	–
65	355702.71	4315217.89	Картометрический метод	0.10	–
66	355691.70	4315195.63	Картометрический метод	0.10	–
67	355673.36	4315172.04	Картометрический метод	0.10	–
68	355668.03	4315165.51	Картометрический метод	0.10	–
69	355667.50	4315164.60	Картометрический метод	0.10	–
70	355659.99	4315121.78	Картометрический метод	0.10	–
71	355646.61	4315125.04	Картометрический метод	0.10	–
72	355633.13	4315127.74	Картометрический метод	0.10	–
73	355598.36	4315136.67	Картометрический метод	0.10	–
74	355597.32	4315136.67	Картометрический метод	0.10	–
75	355596.43	4315136.15	Картометрический метод	0.10	–
76	355595.91	4315135.26	Картометрический метод	0.10	–
77	355578.27	4315035.97	Картометрический метод	0.10	–
78	355571.15	4315037.14	Картометрический метод	0.10	–
79	355570.46	4315033.21	Картометрический метод	0.10	–
80	355577.51	4315032.04	Картометрический метод	0.10	–
81	355576.52	4315025.04	Картометрический метод	0.10	–
82	355574.12	4315010.71	Картометрический метод	0.10	–
83	355567.13	4315011.88	Картометрический метод	0.10	–
84	355566.57	4315007.93	Картометрический метод	0.10	–
85	355573.48	4315006.76	Картометрический метод	0.10	–
86	355570.89	4314991.69	Картометрический метод	0.10	–
87	355568.52	4314981.00	Картометрический метод	0.10	–
88	355561.21	4314982.18	Картометрический метод	0.10	–
89	355560.59	4314978.90	Картометрический метод	0.10	–
90	355561.23	4314978.53	Картометрический метод	0.10	–
91	355567.65	4314977.10	Картометрический метод	0.10	–
92	355566.62	4314972.41	Картометрический метод	0.10	–
93	355556.98	4314935.85	Картометрический метод	0.10	–
94	355552.72	4314936.27	Картометрический метод	0.10	–

			метод		
95	355552.18	4314935.51	Картометрический метод	0.10	–
96	355550.79	4314935.75	Картометрический метод	0.10	–
97	355550.27	4314934.85	Картометрический метод	0.10	–
98	355550.27	4314933.82	Картометрический метод	0.10	–
99	355550.79	4314932.92	Картометрический метод	0.10	–
100	355551.68	4314932.40	Картометрический метод	0.10	–
101	355555.68	4314931.97	Картометрический метод	0.10	–
102	355556.22	4314931.04	Картометрический метод	0.10	–
103	355557.56	4314930.26	Картометрический метод	0.10	–
104	355559.12	4314930.26	Картометрический метод	0.10	–
105	355560.46	4314931.04	Картометрический метод	0.10	–
106	355561.24	4314932.40	Картометрический метод	0.10	–
107	355566.17	4314951.29	Картометрический метод	0.10	–
108	355571.03	4314969.55	Картометрический метод	0.10	–
109	355572.28	4314969.40	Картометрический метод	0.10	–
110	355572.99	4314973.17	Картометрический метод	0.10	–
111	355571.96	4314973.40	Картометрический метод	0.10	–
112	355573.20	4314979.02	Картометрический метод	0.10	–
113	355574.09	4314978.94	Картометрический метод	0.10	–
114	355574.83	4314982.73	Картометрический метод	0.10	–
115	355574.06	4314982.89	Картометрический метод	0.10	–
116	355575.80	4314990.73	Картометрический метод	0.10	–
117	355581.14	4315022.31	Картометрический метод	0.10	–
118	355581.44	4315022.31	Картометрический метод	0.10	–
119	355582.09	4315026.18	Картометрический метод	0.10	–
120	355581.74	4315026.23	Картометрический метод	0.10	–
121	355582.74	4315033.30	Картометрический метод	0.10	–
122	355586.41	4315053.40	Картометрический метод	0.10	–
123	355585.03	4315053.48	Картометрический метод	0.10	–
124	355588.83	4315080.81	Картометрический метод	0.10	–
125	355589.90	4315088.36	Картометрический метод	0.10	–
126	355592.59	4315088.03	Картометрический метод	0.10	–
127	355600.22	4315131.02	Картометрический метод	0.10	–
128	355632.01	4315122.86	Картометрический метод	0.10	–



## ТЕКСТОВОЕ ОПИСАНИЕ

местоположения границ населенных пунктов, территориальных зон

Прохождение границы		Описание прохождения границы
от точки	до точки	
1	2	3
–	–	–






Масштаб 1:500

РАЗДЕЛ 4

СХЕМА РАСПОЛОЖЕНИЯ ГРАНИЦ ПУБЛИЧНОГО СЕРВИТУТА НА КАДАСТРОВОМ ПЛАНЕ ТЕРРИТОРИИ

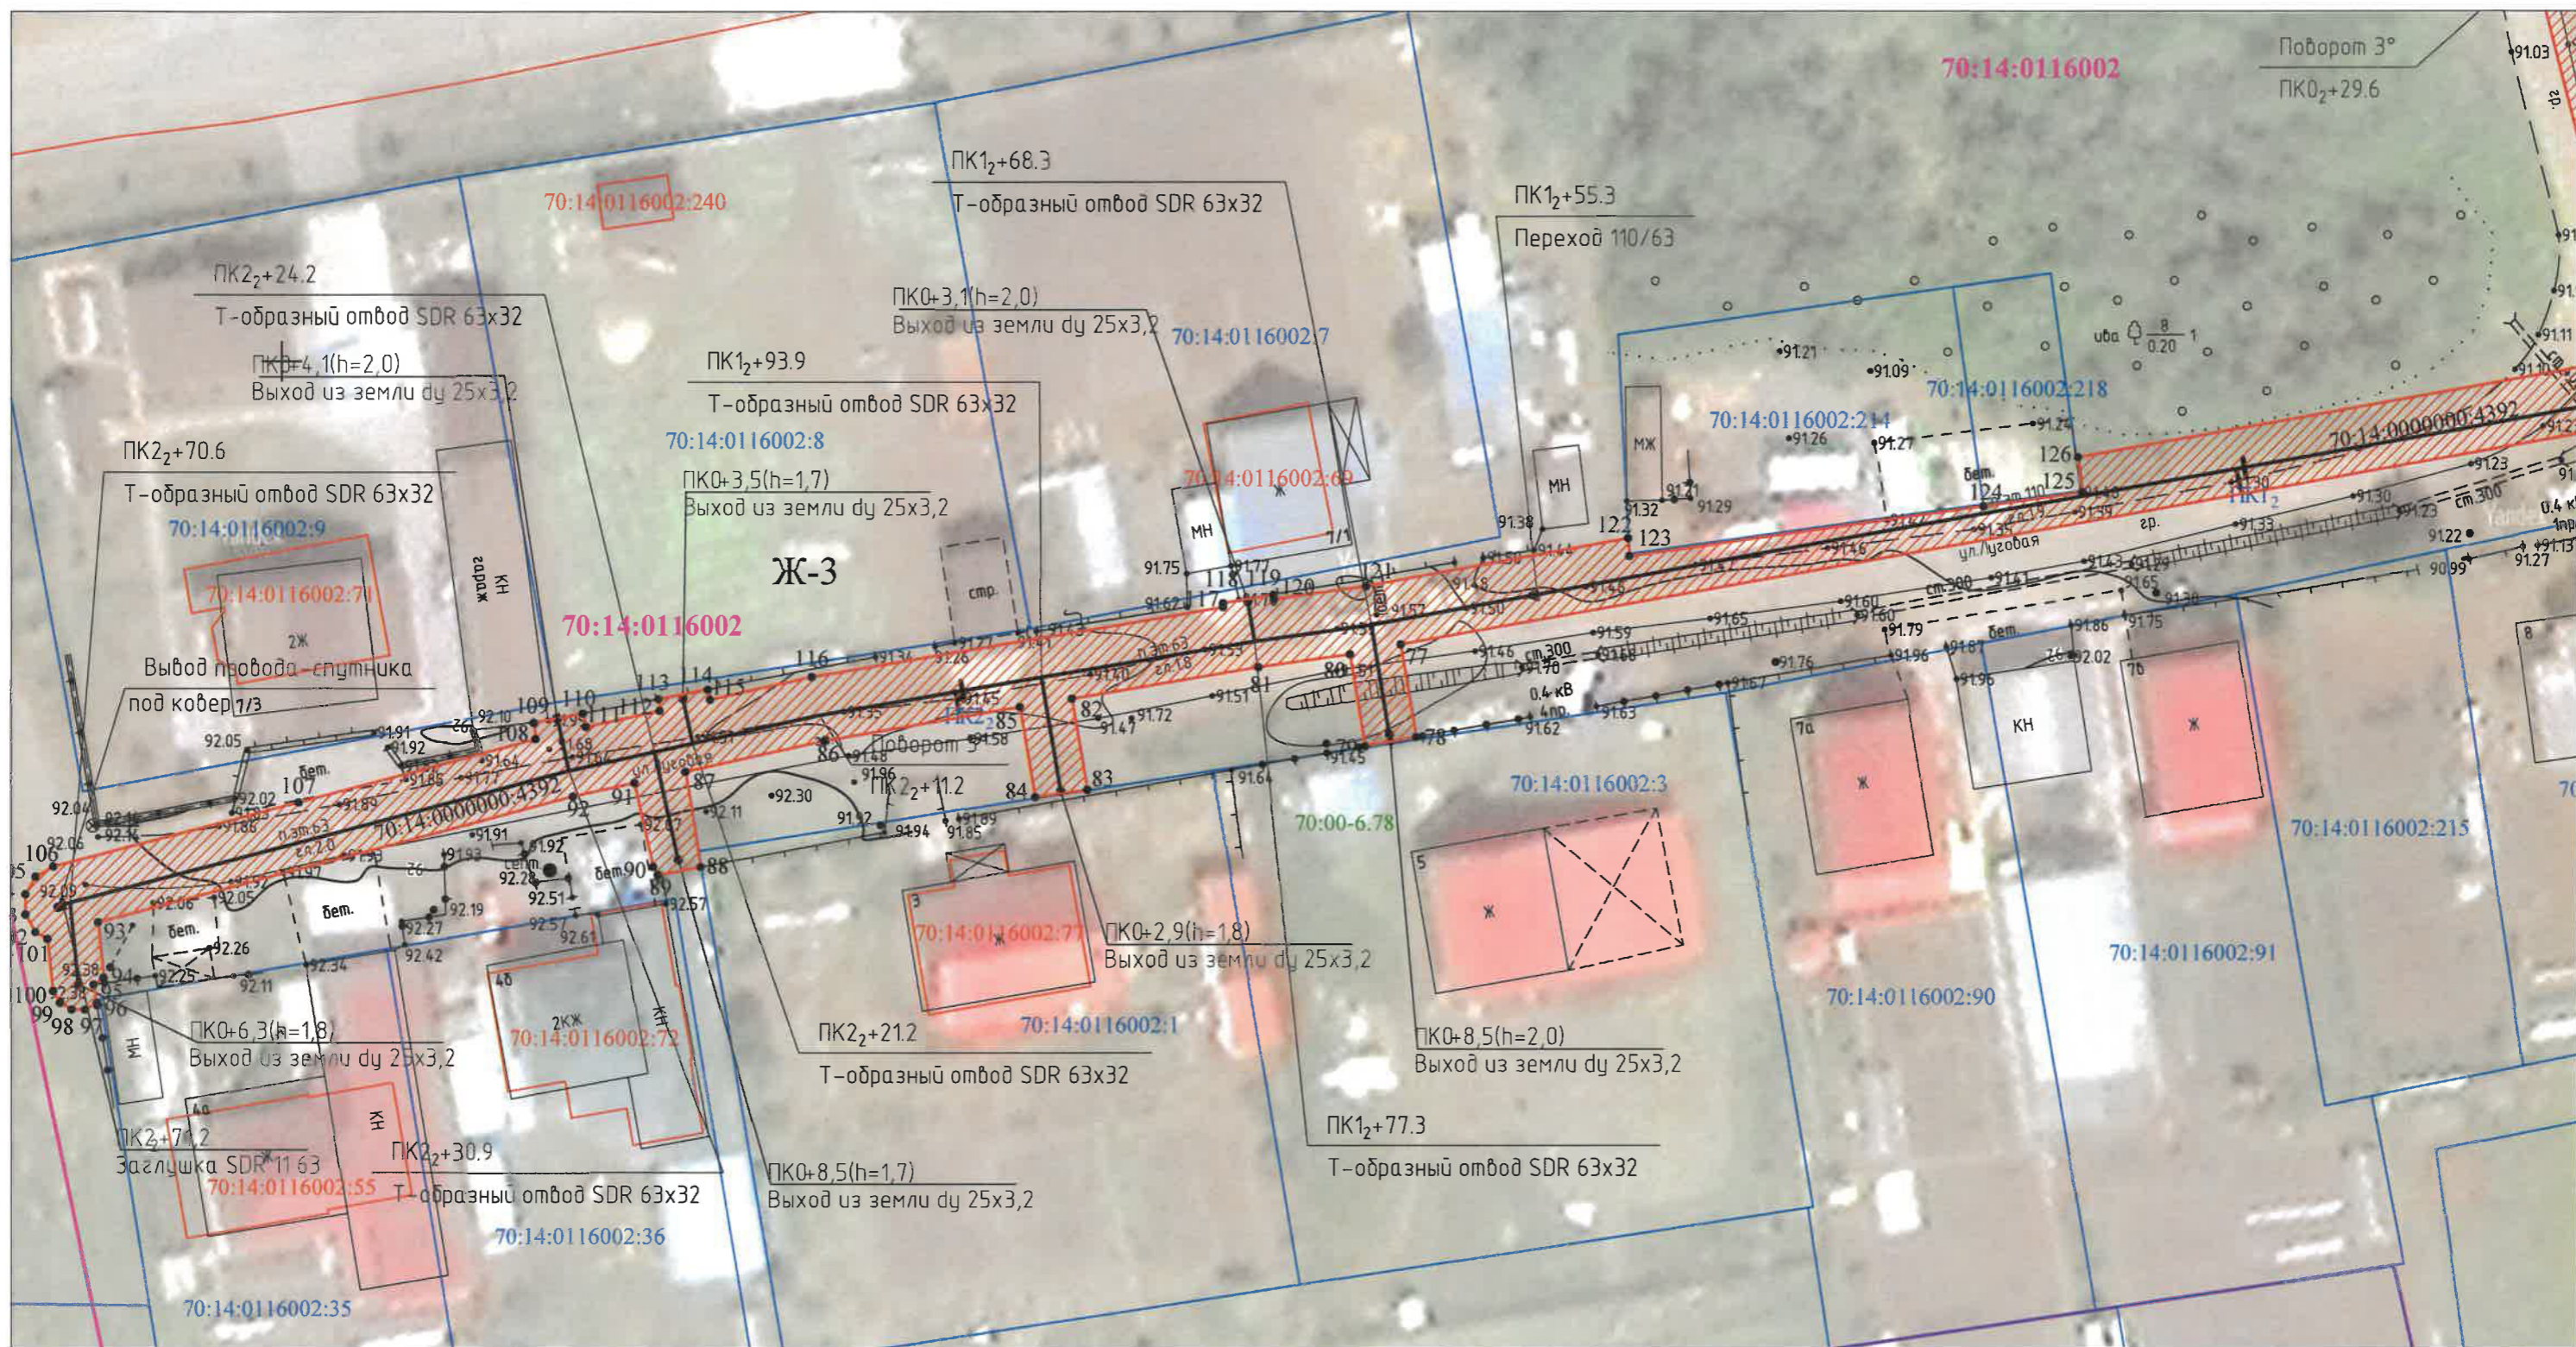

Условные обозначения:

- 1 Характерная точка границы публичного сервитута
- Граница публичного сервитута
- Ось существующего сооружения
- 70:14:0000000:4392 Cadastral number of the structure
- Границы земельных участков ЕГРН
- 70:14:0116002:7 Designation of the cadastral number of the land plot
- 70:00-6.78 Boundary/registration number of the zone with special conditions for land use
- 70:14:0116002:55 Number of the cadastral quarter
- Ж-3 Designation of the territorial zone

Общая площадь публичного сервитута для эксплуатации существующего распределительного газопровода и газопроводов-вводов низкого давления к жилым домам в д. Петрово, ул. Луговая, ул. Березовая кадастровый номер сооружения 70:14:0000000:4392 - 3503 кв.м.




Кадастровый инженер И. А. Жидкова





РАЗДЕЛ 4

СХЕМА РАСПОЛОЖЕНИЯ ГРАНИЦ ПУБЛИЧНОГО СЕРВИТУТА НА КАДАСТРОВОМ ПЛАНЕ ТЕРРИТОРИИ

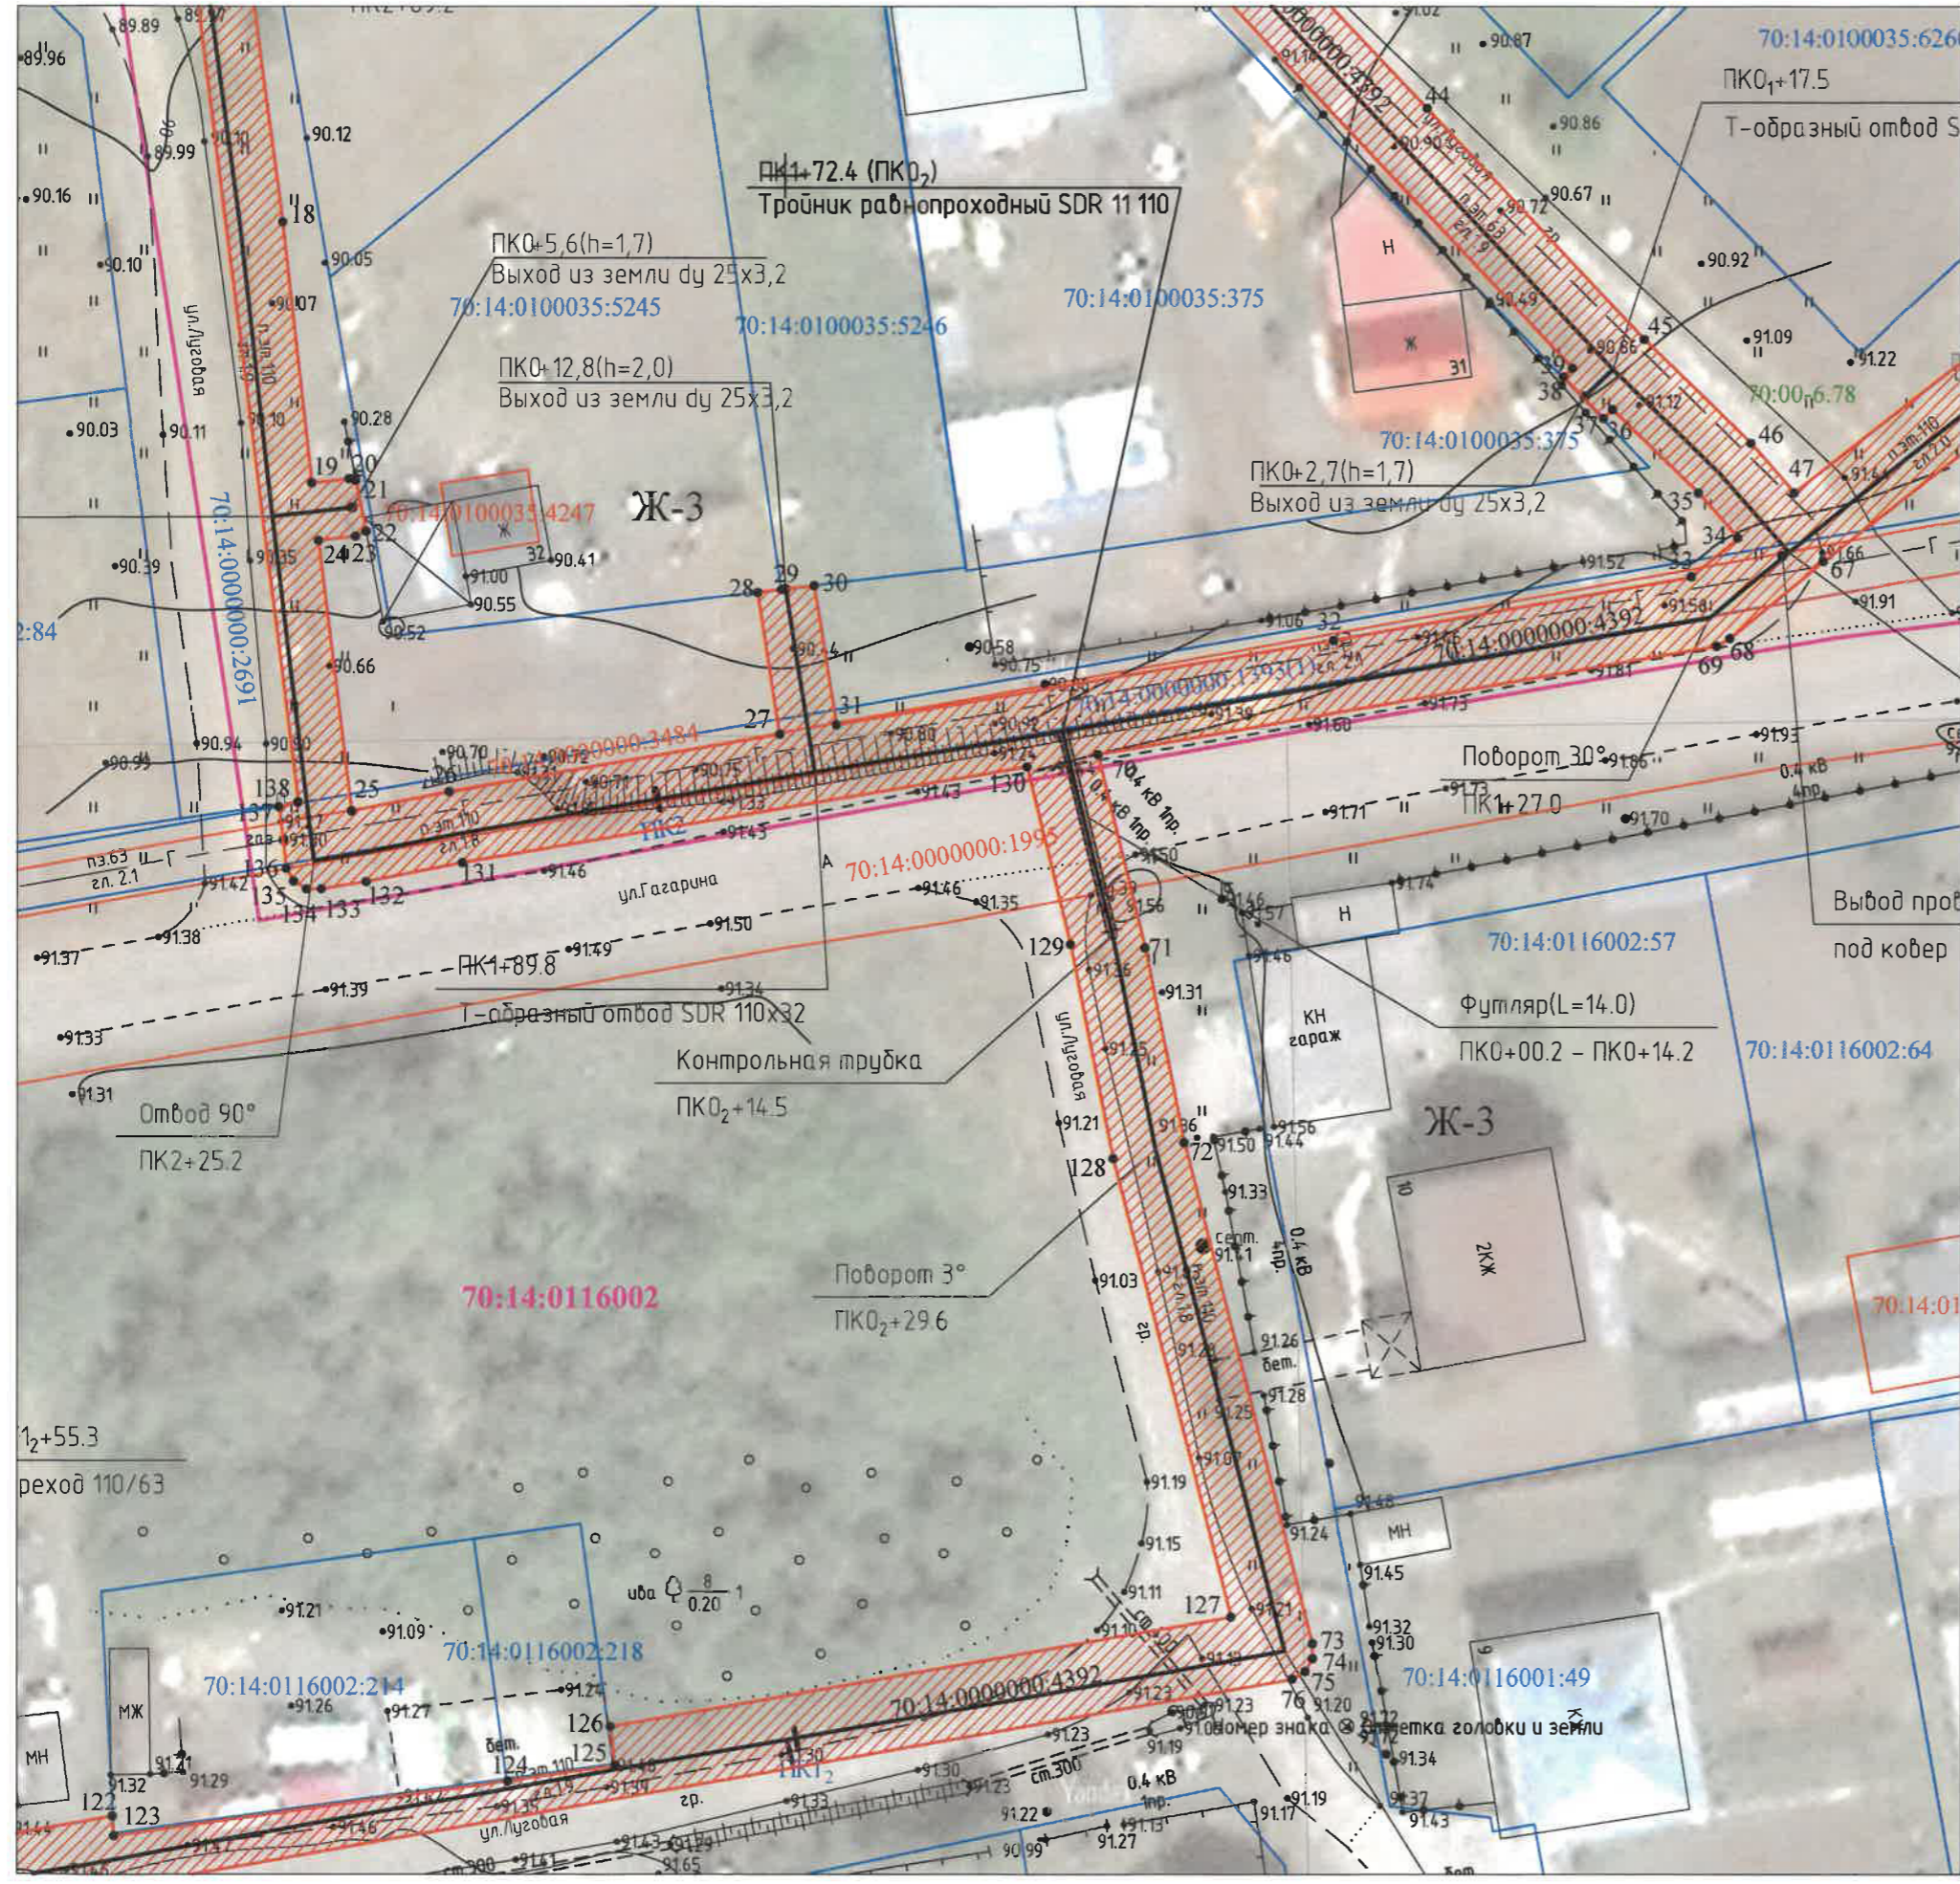

- Условные обозначения:
- 1 Характерная точка границы публичного сервитута
  - Граница публичного сервитута
  - Ось существующего сооружения
  - 70:14:0000000:4392 Кадастровый номер сооружения
  - Границы земельных участков ЕГРН
  - 70:14:0116002:7 Обозначение кадастрового номера земельного участка
  - 70:00-6.78 Граница/реестровой № зоны с особыми условиями использования территории
  - 70:14:0116002 Номер кадастрового квартала
  - Ж-3 Обозначение территориальной зоны




РАЗДЕЛ 4

СХЕМА РАСПОЛОЖЕНИЯ ГРАНИЦ ПУБЛИЧНОГО СЕРВИТУТА НА КАДАСТРОВОМ ПЛАНЕ ТЕРРИТОРИИ



Масштаб 1:500

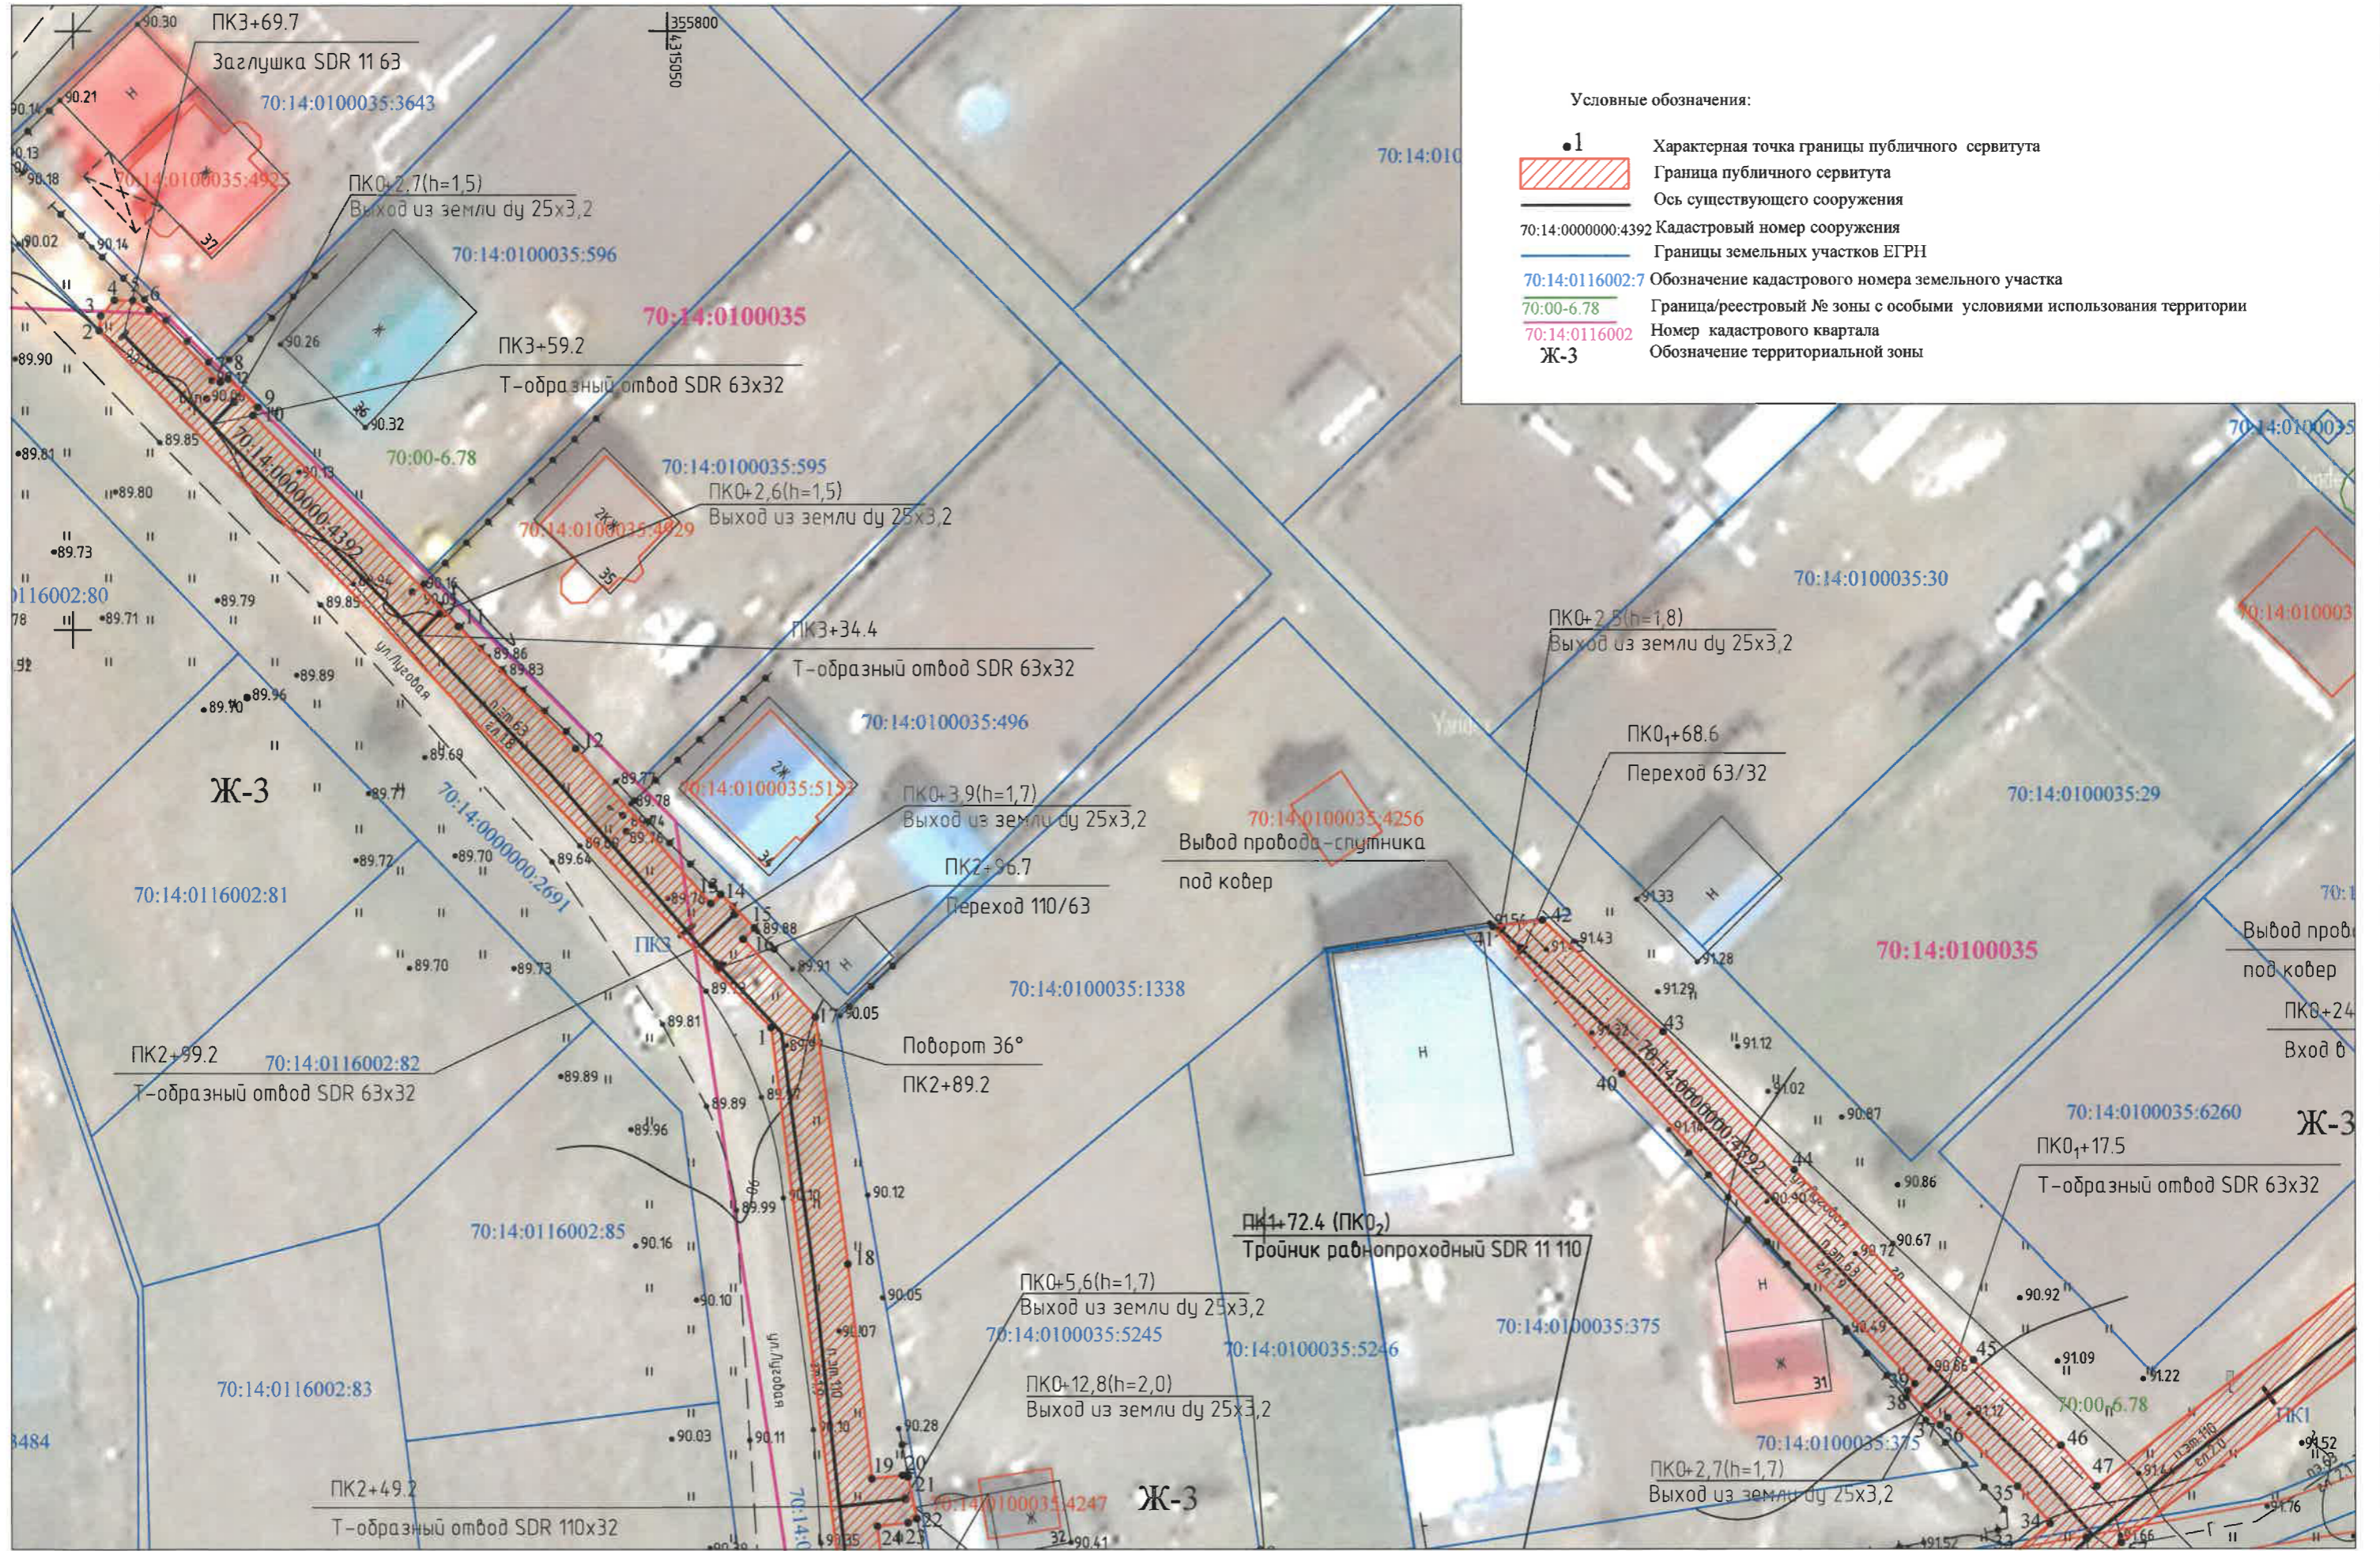

Условные обозначения:

- 1 Характерная точка границы публичного сервитута
- Граница публичного сервитута
- Ось существующего сооружения
- 70:14:0000000:4392 Кадастровый номер сооружения
- Границы земельных участков ЕГРН
- 70:14:0116002:7 Обозначение кадастрового номера земельного участка
- 70:00-6.78 Граница/реестровый № зоны с особыми условиями использования территории
- 70:14:0116002 Номер кадастрового квартала
- Ж-3 Обозначение территориальной зоны





Масштаб 1:500

## РАЗДЕЛ 4

## СХЕМА РАСПОЛОЖЕНИЯ ГРАНИЦ ПУБЛИЧНОГО СЕРВИТУТА НА КАДАСТРОВОМ ПЛАНЕ ТЕРРИТОРИИ

